



ОБЩЕСТВО С ОГРАНИЧЕННОЙ ОТВЕТСТВЕННОСТЬЮ
«ХАРЬКОВ ПРОЕКТИРОВАНИЕ»

ИНН/КПП 5507261400/550701001
ОГРН 1185543010234
город Омск
тел.: 8(913) 612-24-61
e-mail: info@harkov-p.ru
www.harkov-p.ru

Р/счёт 4070281090000326867
АО «ТИНЬКОФФ БАНК»
БИК 044525974
Кор. счёт 30101810145250000974

СХЕМА ТЕПЛОСНАБЖЕНИЯ
Новокусовского сельского поселения
Асиновского района Томской области

Заказчик:

Администрация Новокусовского сельского поселения
Асиновского муниципального района
Томской области

Разработчик:

Генеральный директор
ООО «Харьков Проектирование»

А.В. Карпенко



Д.Б. Харьков

г. Омск
2019 год

УТВЕРЖДЕНО:

«__»_____ 2019 год

СХЕМА ТЕПЛОСНАБЖЕНИЯ
Новокусковского сельского поселения
Асиновского муниципального района
Томской области


СПИСОК ИСПОЛНИТЕЛЕЙ

Генеральный директор



Д.Б. Харьков

Главный инженер

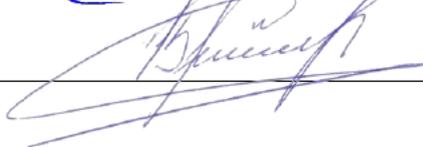

Р.С. Вьюхов

Оглавление

ВВЕДЕНИЕ	19
СХЕМА ТЕПЛОСНАБЖЕНИЯ	20
Раздел 1. Показатели перспективного спроса на тепловую энергию (мощность) и теплоноситель в установленных границах территории поселения	20
<i>1.1 Площадь строительных фондов и приросты площади строительных фондов по расчетным элементам территориального деления с разделением объектов строительства на многоквартирные дома, жилые дома, общественные здания и производственные здания промышленных предприятий по этапам – на каждый год первого 5-летнего периода и на последующие 5-летние периоды</i>	<i>20</i>
<i>1.2 Объемы потребления тепловой энергии (мощности), теплоносителя, теплоносителя с разделением по видам теплопотребления в каждом расчетном элементе территориального деления на каждом этапе</i>	<i>22</i>
<i>1.3 Потребление тепловой энергии (мощности) и теплоносителя объектами, расположенными в производственных зонах, с учетом возможных изменений производственных зон и их перепрофилирования и приросты потребления тепловой энергии (мощности), теплоносителя производственными объектами с разделением по видам теплопотребления и по видам теплоносителя (горячая вода и пар) на каждом этапе</i>	<i>24</i>
<i>1.4 Существующие и перспективные величины средневзвешенной плотности тепловой нагрузки в каждом расчетном элементе территориального деления, зоне действия каждого источника тепловой энергии, каждой системе теплоснабжения и по поселению</i>	<i>25</i>
Раздел 2. Существующие и перспективные балансы тепловой мощности источников тепловой энергии и тепловой нагрузки потребителей	26
<i>2.1 Описание существующих и перспективных зон действия систем теплоснабжения и источников тепловой энергии</i>	<i>26</i>
<i>2.2 Описание существующих и перспективных зон перспективных зон действия индивидуальных источников тепловой энергии</i>	<i>27</i>
<i>2.3 Существующие и перспективные балансы тепловой мощности и тепловой нагрузки в зонах действия источников тепловой энергии, в том числе работающих на единую тепловую сеть, на каждом этапе</i>	<i>27</i>
<i>2.3.1 Существующие и перспективные значения установленной тепловой мощности основного оборудования источника (источников) тепловой энергии</i>	<i>27</i>
<i>2.3.2 Существующие и перспективные технические ограничения на использование установленной тепловой мощности и значения располагаемой мощности основного оборудования источников тепловой энергии</i>	<i>28</i>
<i>2.3.3 Существующие и перспективные затраты тепловой мощности на собственные и хозяйственные нужды теплоснабжающей организации в отношении источников тепловой энергии</i>	<i>29</i>
<i>2.3.4 Значения существующей и перспективной тепловой мощности источников тепловой энергии нетто</i>	<i>29</i>
<i>2.3.5 Значения существующих и перспективных потерь тепловой энергии при ее передаче по тепловым сетям, включая потери тепловой энергии в тепловых сетях теплопередачей через теплоизоляционные конструкции теплопроводов и потери теплоносителя, с указанием затрат теплоносителя на компенсацию этих потерь</i>	<i>30</i>
<i>2.3.6 Затраты существующей и перспективной тепловой мощности на хозяйственные нужды теплоснабжающей (теплосетевой) организации в отношении тепловых сетей</i>	<i>31</i>

2.3.7 Значения существующей и перспективной резервной тепловой мощности источников теплоснабжения, в том числе источников тепловой энергии, принадлежащих потребителям, и источников тепловой энергии теплоснабжающих организаций, с выделением аварийного резерва и резерва по договорам на поддержание резервной тепловой мощности	32
2.3.8 Значения существующей и перспективной тепловой нагрузки потребителей, устанавливаемые с учетом расчетной тепловой нагрузки	33
2.4 Перспективные балансы тепловой мощности источников тепловой энергии и тепловой нагрузки потребителей в случае, если зона действия источника тепловой энергии расположена в границах двух или более поселений, с указанием величины тепловой нагрузки для потребителей каждого поселения.....	33
2.5 Радиус эффективного теплоснабжения, определяемый в соответствии с методическими указаниями по разработке схем теплоснабжения.....	33
Раздел 3. Существующие и перспективные балансы теплоносителя.....	35
3.1 Перспективные балансы производительности водоподготовительных установок и максимального потребления теплоносителя теплопотребляющими установками потребителей	35
3.2 Перспективные балансы производительности водоподготовительных установок источников тепловой энергии для компенсации потерь теплоносителя в аварийных режимах работы систем теплоснабжения.....	36
Раздел 4. Основные положения мастер-плана развития систем теплоснабжения поселения	37
4.1 Описание сценариев развития теплоснабжения поселения	37
4.2 Обоснование выбора приоритетного сценария развития теплоснабжения поселения	37
Раздел 5. Предложения по строительству, реконструкции и техническому перевооружению и (или) модернизации источников тепловой энергии	38
5.1 Предложения по строительству источников тепловой энергии, обеспечивающих перспективную тепловую нагрузку на осваиваемых территориях поселения, для которых отсутствует возможность и (или) целесообразность передачи тепловой энергии от существующих или реконструируемых источников тепловой энергии, обоснованная расчетами ценовых (тарифных) последствий для потребителей (в ценовых зонах теплоснабжения - обоснованная расчетами ценовых (тарифных) последствий для потребителей, если реализацию товаров в сфере теплоснабжения с использованием такого источника тепловой энергии планируется осуществлять по регулируемым ценам (тарифам), и (или) обоснованная анализом индикаторов развития системы теплоснабжения поселения, если реализация товаров в сфере теплоснабжения с использованием такого источника тепловой энергии будет осуществляться по ценам, определяемым по соглашению сторон договора поставки тепловой энергии (мощности) и (или) теплоносителя) и радиуса эффективного теплоснабжения	38
5.2 Предложения по реконструкции источников тепловой энергии, обеспечивающих перспективную тепловую нагрузку в существующих и расширяемых зонах действия источников тепловой энергии	38
5.3 Предложения по техническому перевооружению и (или) модернизацию источников тепловой энергии с целью повышения эффективности работы систем теплоснабжения	38
5.4 Графики совместной работы источников тепловой энергии, функционирующих в режиме комбинированной выработки электрической и тепловой энергии и котельных	39
5.5 Меры по выводу из эксплуатации, консервации и демонтажу избыточных источников тепловой энергии, а также источников тепловой энергии, выработавших нормативный срок службы, в случае если продление срока службы технически невозможно или экономически нецелесообразно	39

5.6 Меры по переоборудованию котельной в источники комбинированной выработки электрической и тепловой энергии для каждого этапа.....	39
5.7 Меры по переводу котельной, размещенных в существующих и расширяемых зонах действия источников комбинированной выработки тепловой и электрической энергии, в пиковый режим работы для каждого этапа, в том числе график перевода, либо по выводу их из эксплуатации.....	39
5.8 Оптимальный температурный график отпуска тепловой энергии для каждого источника тепловой энергии или группы источников в системе теплоснабжения, работающей на общую тепловую сеть, устанавливаемый для каждого этапа, и оценку затрат при необходимости его изменения	40
5.9 Предложения по перспективной установленной тепловой мощности каждого источника тепловой энергии с учетом аварийного и перспективного резерва тепловой мощности с предложениями по утверждению срока ввода в эксплуатацию новых мощностей	43
5.10 Предложения по вводу новых и реконструкции существующих источников тепловой энергии с использованием возобновляемых источников энергии, а также местных видов топлива	43

Раздел 6. Предложения по строительству, реконструкции и (или) модернизации тепловых сетей **44**

6.1 Предложения по строительству, реконструкции и (или) модернизации тепловых сетей, обеспечивающих перераспределение тепловой нагрузки из зон с дефицитом располагаемой тепловой мощности источников тепловой энергии в зоны с резервом располагаемой тепловой мощности источников тепловой энергии (использование существующих резервов)	44
6.2 Предложения по строительству, реконструкции и (или) модернизации тепловых сетей для обеспечения перспективных приростов тепловой нагрузки в осваиваемых районах поселения под жилищную, комплексную или производственную застройку	44
6.3 Предложения по строительству, реконструкции и (или) модернизации тепловых сетей в целях обеспечения условий, при наличии которых существует возможность поставок тепловой энергии потребителям от различных источников тепловой энергии при сохранении надежности теплоснабжения	44
6.4 Предложения по строительству, реконструкции и (или) модернизации тепловых сетей для повышения эффективности функционирования системы теплоснабжения, в том числе за счет перевода котельной в пиковый режим работы или ликвидации котельной	44
6.5 Предложения по строительству, реконструкции и (или) модернизации тепловых сетей для обеспечения нормативной надежности и безопасности теплоснабжения, определяемых в соответствии с методическими указаниями по расчету уровня надежности и качества поставляемых товаров, оказываемых услуг для организаций, осуществляющих деятельность по производству и (или) передаче тепловой энергии, утверждаемыми уполномоченным Правительством Российской Федерации федеральным органом исполнительной власти	45
6.6 Предложения по реконструкции тепловых сетей в целях обеспечения гидравлических режимов, обеспечивающих качество горячей воды в открытых системах теплоснабжения (горячего водоснабжения).....	45

Раздел 7. Предложения по переводу открытых систем теплоснабжения (горячего водоснабжения) в закрытые системы горячего водоснабжения **46**

7.1 Предложения по переводу существующих открытых систем теплоснабжения (горячего водоснабжения) в закрытые системы горячего водоснабжения, для осуществления которого необходимо строительство индивидуальных и (или) центральных тепловых пунктов при наличии у потребителей внутридомовых систем горячего водоснабжения.....	46
---	----

7.2 Предложения по переводу существующих открытых систем теплоснабжения (горячего водоснабжения) в закрытые системы горячего водоснабжения, для осуществления которого отсутствует необходимость строительства индивидуальных и (или) центральных тепловых пунктов по причине отсутствия у потребителей внутридомовых систем горячего водоснабжения 46

Раздел 8. Перспективные топливные балансы 47

8.1 Перспективные топливные балансы для каждого источника тепловой энергии по видам основного, резервного и аварийного топлива на каждом этапе 47

8.2 Потребляемые источником тепловой энергии виды топлива, включая местные виды топлива, а также используемые возобновляемые источники энергии 47

8.3 Виды топлива (в случае, если топливом является уголь, - вид ископаемого угля в соответствии с Межгосударственным стандартом ГОСТ 25543-2013 "Угли бурые, каменные и антрациты. Классификация по генетическим и технологическим параметрам"), их долю и значение низшей теплоты сгорания топлива, используемые для производства тепловой энергии по каждой системе теплоснабжения 48

8.4 Преобладающий в поселении вид топлива, определяемый по совокупности всех систем теплоснабжения, находящихся в соответствующем поселении 48

8.5 Приоритетное направление развития топливного баланса поселения 48

Раздел 9. Инвестиции в строительство, реконструкцию и техническое перевооружение и (или) модернизацию 49

9.1 Предложения по величине необходимых инвестиций в строительство, реконструкцию, техническое перевооружение и (или) модернизацию источников тепловой энергии на каждом этапе 49

9.2 Предложения по величине необходимых инвестиций в строительство, реконструкцию, техническое перевооружение и (или) модернизацию тепловых сетей, насосных станций и тепловых пунктов на каждом этапе 49

9.3 Предложения по величине инвестиций в строительство, реконструкцию, техническое перевооружение и (или) модернизацию в связи с изменениями температурного графика и гидравлического режима работы системы теплоснабжения 49

9.4 Предложения по величине необходимых инвестиций для перевода открытой системы теплоснабжения (горячего водоснабжения) в закрытую систему горячего водоснабжения на каждом этапе 49

9.5 Оценка эффективности инвестиций по отдельным предложениям 50

9.6 Величина фактически осуществленных инвестиций в строительство, реконструкцию, техническое перевооружение и (или) модернизацию объектов теплоснабжения за базовый период и базовый период актуализации 50

9.7 Предложения по развитию системы диспетчерского контроля потребляемой тепловой энергии 50

Раздел 10. Решение о присвоении статуса единой теплоснабжающей организации (организациям) 51

10.1 Решение о присвоении статуса единой теплоснабжающей организации (организациям) 51

10.2 Реестр зон деятельности единой теплоснабжающей организации (организаций) 51

10.3 Основания, в том числе критерии, в соответствии с которыми теплоснабжающей организации присвоен статус единой теплоснабжающей организации 51

10.4 Информацию о поданных теплоснабжающими организациями заявках на присвоение статуса единой теплоснабжающей организации.....	53
10.5 Реестр систем теплоснабжения, содержащий перечень теплоснабжающих организаций, действующих в каждой системе теплоснабжения, расположенных в границах поселения	53
Раздел 11. Решения о распределении тепловой нагрузки между источниками тепловой энергии	54
Раздел 12. Решения по бесхозяйным тепловым сетям.....	55
Раздел 13. Синхронизация схемы теплоснабжения со схемой газоснабжения и газификации субъекта Российской Федерации и (или) поселения, схемой и программой развития электроэнергетики, а также со схемой водоснабжения и водоотведения поселения	56
13.1 Описание решений (на основе утвержденной региональной (межрегиональной) программы газификации жилищно-коммунального хозяйства, промышленных и иных организаций) о развитии соответствующей системы газоснабжения в части обеспечения топливом источников тепловой энергии	56
13.2 Описание проблем организации газоснабжения источников тепловой энергии	56
13.3 Предложения по корректировке утвержденной (разработке) региональной (межрегиональной) программы газификации жилищно-коммунального хозяйства, промышленных и иных организаций для обеспечения согласованности такой программы с указанными в схеме теплоснабжения решениями о развитии источников тепловой энергии и систем теплоснабжения.....	56
13.4 Описание решений (вырабатываемых с учетом положений утвержденной схемы и программы развития Единой энергетической системы России) о строительстве, реконструкции, техническом перевооружении, выводе из эксплуатации источников тепловой энергии и генерирующих объектов, включая входящее в их состав оборудование, функционирующих в режиме комбинированной выработки электрической и тепловой энергии, в части перспективных балансов тепловой мощности в схемах теплоснабжения.....	56
13.5 Предложения по строительству генерирующих объектов, функционирующих в режиме комбинированной выработки электрической и тепловой энергии, указанных в схеме теплоснабжения, для их учета при разработке схемы и программы перспективного развития электроэнергетики субъекта Российской Федерации, схемы и программы развития Единой энергетической системы России, содержащие в том числе описание участия указанных объектов в перспективных балансах тепловой мощности и энергии	57
13.6 Описание решений (вырабатываемых с учетом положений утвержденной схемы и программы развития Единой энергетической системы России) о строительстве, реконструкции, техническом перевооружении, выводе из эксплуатации источников тепловой энергии и генерирующих объектов, включая входящее в их состав оборудование, функционирующих в режиме комбинированной выработки электрической и тепловой энергии, в части перспективных балансов тепловой мощности в схемах теплоснабжения.....	57
13.7 Предложения по корректировке утвержденной (разработке) схемы водоснабжения поселения для обеспечения согласованности такой схемы и указанных в схеме теплоснабжения решений о развитии источников тепловой энергии и систем теплоснабжения.....	57
Раздел 14. Индикаторы развития систем теплоснабжения поселения	58
Раздел 15. Ценовые (тарифные) последствия	59

ОБОСНОВЫВАЮЩИЕ МАТЕРИАЛЫ К СХЕМЕ ТЕПЛОСНАБЖЕНИЯ	60
ГЛАВА 1. Существующее положение в сфере производства, передачи и потребления тепловой энергии для целей теплоснабжения	60
Часть 1. Функциональная структура теплоснабжения	60
<i>1.1.1 Зоны действия производственных котельных</i>	<i>60</i>
<i>1.1.2 Зоны действия индивидуального теплоснабжения</i>	<i>60</i>
<i>1.1.3 Зоны действия отопительных котельных</i>	<i>60</i>
Часть 2. Источники тепловой энергии.....	61
<i>1.2.1 Структура основного оборудования.....</i>	<i>61</i>
<i>1.2.2 Параметры установленной тепловой мощности теплофикационного оборудования и теплофикационной установки</i>	<i>63</i>
<i>1.2.3 Ограничения тепловой мощности и параметры располагаемой тепловой мощности.....</i>	<i>64</i>
<i>1.2.4 Объем потребления тепловой энергии (мощности) и теплоносителя на собственные и хозяйственные нужды теплоснабжающей организации в отношении источников тепловой энергии и параметры тепловой мощности нетто</i>	<i>64</i>
<i>1.2.5 Срок ввода в эксплуатацию теплофикационного оборудования, год последнего освидетельствования при допуске к эксплуатации после ремонтов, год продления ресурса и мероприятия по продлению ресурса</i>	<i>65</i>
<i>1.2.6 Схемы выдачи тепловой мощности, структура теплофикационных установок.....</i>	<i>65</i>
<i>1.2.7 Способ регулирования отпуска тепловой энергии от источников тепловой энергии с обоснованием выбора графика изменения температур теплоносителя в зависимости от температуры наружного воздуха</i>	<i>66</i>
<i>1.2.8 Среднегодовая загрузка оборудования</i>	<i>67</i>
<i>1.2.9 Способы учета тепла, отпущенного в тепловые сети.....</i>	<i>67</i>
<i>1.2.10 Статистика отказов и восстановлений оборудования источников тепловой энергии</i>	<i>68</i>
<i>1.2.11 Предписания надзорных органов по запрещению дальнейшей эксплуатации источника тепловой энергии</i>	<i>68</i>
<i>1.2.12 Перечень источников тепловой энергии и (или) оборудования (турбоагрегатов), входящего в их состав (для источников тепловой энергии, функционирующих в режиме комбинированной выработки электрической и тепловой энергии), которые отнесены к объектам, электрическая мощность которых поставляется в вынужденном режиме в целях обеспечения надежного теплоснабжения потребителей .</i>	<i>68</i>
Часть 3. Тепловые сети, сооружения на них и тепловые пункты	69
<i>1.3.1 Описание структуры тепловых сетей от каждого источника тепловой энергии, от</i>	<i>69</i>
<i>магистральных выводов до центральных тепловых пунктов (если таковые имеются) или до ввода в жилой квартал или промышленный объект с выделением сетей горячего водоснабжения.....</i>	<i>69</i>
<i>1.3.2 Электронные и (или) бумажные карты (схемы) тепловых сетей в зонах действия источников тепловой энергии.....</i>	<i>69</i>
<i>1.3.3 Параметры тепловых сетей, включая год начала эксплуатации, тип изоляции, тип</i>	<i>69</i>

компенсирующих устройств, тип прокладки, краткую характеристику грунтов в местах прокладки с выделением наименее надежных участков, определением их материальной характеристики и подключенной тепловой нагрузки	69
1.3.4 Описание типов и количества секционирующей и регулирующей арматуры на тепловых сетях	73
1.3.5 Описание типов и строительных особенностей тепловых камер и павильонов	74
1.3.6 Описание графиков регулирования отпуска тепла в тепловые сети с анализом их обоснованности..	75
1.3.7 Фактические температурные режимы отпуска тепла в тепловые сети и их соответствие утвержденным графикам регулирования отпуска тепла в тепловые сети.....	75
1.3.8 Гидравлические режимы тепловых сетей и пьезометрические графики	75
1.3.9 Статистика отказов тепловых сетей (аварий, инцидентов) за последние 5 лет.....	76
1.3.10 Статистика восстановлений (аварийно-восстановительных ремонтов) тепловых сетей и среднее время, затраченное на восстановление работоспособности тепловых сетей, за последние 5 лет.....	77
1.3.11 Описание процедур диагностики состояния тепловых сетей и планирования капитальных (текущих) ремонтов	77
1.3.12 Описание периодичности и соответствия техническим регламентам и иным обязательным требованиям процедур летних ремонтов с параметрами и методами испытаний (гидравлических, температурных, на тепловые потери) тепловых сетей.....	81
1.3.13 Описание нормативов технологических потерь при передаче тепловой энергии (мощности), теплоносителя, включаемых в расчет отпущенной тепловой энергии (мощности) и теплоносителя.....	81
1.3.14 Оценка тепловых потерь в тепловых сетях за последние 3 года при отсутствии приборов учета тепловой энергии.....	83
1.3.15 Предписания надзорных органов по запрещению дальнейшей эксплуатации участков тепловой сети и результаты их исполнения	83
1.3.16 Описание типов присоединений теплопотребляющих установок потребителей к тепловым сетям с выделением наиболее распространенных, определяющих выбор и обоснование графика регулирования отпуска тепловой энергии потребителям	83
1.3.17 Сведения о наличии коммерческого приборного учета тепловой энергии, отпущенной из тепловых сетей потребителям, и анализ планов по установке приборов учета тепловой энергии и теплоносителя..	84
1.3.18 Анализ работы диспетчерских служб теплоснабжающих (теплосетевых) организаций и используемых средств автоматизации, телемеханизации и связи.....	84
1.3.19 Уровень автоматизации и обслуживания центральных тепловых пунктов, насосных станций	85
1.3.20 Сведения о наличии защиты тепловых сетей от превышения давления	85
1.3.21 Перечень выявленных бесхозных тепловых сетей и обоснование выбора организации, уполномоченной на их эксплуатацию	85
Часть 4. Зоны действия источников тепловой энергии.....	86
Часть 5. Тепловые нагрузки потребителей тепловой энергии, групп потребителей тепловой энергии.....	87
1.5.1. Значение спроса на тепловую мощность в расчетных элементах территориального деления, в том числе значений тепловых нагрузок потребителей тепловой энергии, групп потребителей тепловой энергии	87
1.5.2 Описание значений расчетных тепловых нагрузок на коллекторах источников тепловой энергии.....	87

1.5.3. Случаи (условия) применения отопления жилых помещений в многоквартирных домах с использованием индивидуальных квартирных источников тепловой энергии.....	87
1.5.4. Описание величины потребления тепловой энергии в расчетных элементах территориального деления за отопительный период и за год в целом	88
1.5.5 Описание существующих нормативов потребления тепловой энергии для населения на отопление и горячее водоснабжение	88
1.5.6 Описание сравнения величины договорной и расчетной тепловой нагрузки по зоне действия каждого источника тепловой энергии.....	89
Часть 6. Балансы тепловой мощности и тепловой нагрузки	90
1.6.1. Балансы установленной, располагаемой тепловой мощности и тепловой мощности нетто, потерь тепловой мощности в тепловых сетях и расчетной тепловой нагрузки по каждому источнику тепловой энергии, а в ценовых зонах теплоснабжения - по каждой системе теплоснабжения	90
1.6.2. Описание резервов и дефицитов тепловой мощности нетто по каждому источнику тепловой энергии, а в ценовых зонах теплоснабжения - по каждой системе теплоснабжения	90
1.6.3. Гидравлические режимы, обеспечивающие передачу тепловой энергии от источника тепловой энергии до самого удаленного потребителя и характеризующих существующие возможности (резервы и дефициты по пропускной способности) передачи тепловой энергии от источника к потребителю.....	91
1.6.4. Причины возникновения дефицитов тепловой мощности и последствий влияния дефицитов на качество теплоснабжения.....	91
1.6.5. Резервы тепловой мощности нетто источников тепловой энергии и возможностей расширения технологических зон действия источников с резервами тепловой мощности нетто в зоны действия с дефицитом тепловой мощности	91
Часть 7. Балансы теплоносителя	92
1.7.1 Утвержденные балансы производительности водоподготовительных установок теплоносителя для тепловых сетей и максимальное потребление теплоносителя в теплоиспользующих установках потребителей в перспективных зонах действия систем теплоснабжения и источников тепловой энергии, в том числе работающих на единую тепловую сеть	92
1.7.2 Утвержденные балансы производительности водоподготовительных установок	93
теплоносителя для тепловых сетей и максимальное потребление теплоносителя в аварийных режимах систем теплоснабжения.....	93
Часть 8. Топливные балансы источников тепловой энергии и система обеспечения топливом	94
1.8.1 Описание видов и количества используемого основного топлива для каждого источника тепловой энергии	94
1.8.2. Описание видов резервного и аварийного топлива и возможности их обеспечения в	94
соответствии с нормативными требованиями	94
1.8.3. Описание особенностей характеристики топлив в зависимости от мест поставки.....	94
1.8.4 Описание использования местных видов топлива	95
1.8.5 Виды топлива (в случае, если топливом является уголь, - вид ископаемого угля в соответствии с Межгосударственным стандартом ГОСТ 25543-2013 "Угли бурые, каменные и антрациты. Классификация по генетическим и технологическим параметрам"), их долю и значение низшей теплоты	

<i>сгорания топлива, используемые для производства тепловой энергии по каждой системе теплоснабжения</i>	95
<i>1.8.6 Преобладающий в поселении вид топлива, определяемый по совокупности всех систем теплоснабжения, находящихся в соответствующем поселении</i>	96
<i>1.8.7 Приоритетное направление развития топливного баланса поселения</i>	96
Часть 9. Надежность теплоснабжения	97
<i>1.9.1 Поток отказов (частота отказов) участков тепловых</i>	98
<i>1.9.2 Частота отключений потребителей</i>	99
<i>1.9.3 Поток (частота) и время восстановления теплоснабжения потребителей после отключений</i>	100
<i>1.9.4 Графические материалы (карты-схемы тепловых сетей и зон ненормативной надежности и безопасности теплоснабжения)</i>	100
<i>1.9.5 Результаты анализа аварийных ситуаций при теплоснабжении, расследование причин которых осуществляется федеральным органом исполнительной власти, уполномоченным на осуществление федерального государственного энергетического надзора, в соответствии с Правилами расследования причин аварийных ситуаций при теплоснабжении, утвержденными постановлением Правительства Российской Федерации от 17 октября 2015 г. №1114 "О расследовании причин аварийных ситуаций при теплоснабжении и о признании утратившими силу отдельных положений Правил расследования причин аварий в электроэнергетике"</i>	100
<i>1.9.6 Результаты анализа времени восстановления теплоснабжения потребителей, отключенных в результате аварийных ситуаций при теплоснабжении</i>	100
Часть 10. Техничко-экономические показатели теплоснабжающих и теплосетевых организаций	102
Часть 11. Цены (тарифы) в сфере теплоснабжения	104
<i>1.11.1 Динамика утвержденных тарифов, устанавливаемых органами исполнительной власти субъекта Российской Федерации в области государственного регулирования цен (тарифов) по каждому из регулируемых видов деятельности и по каждой теплосетевой и теплоснабжающей организации с учетом последних 3 лет</i>	104
<i>1.11.2 Структура цен (тарифов), установленных на момент разработки схемы теплоснабжения</i>	105
<i>1.11.3 Плата за подключение к системе теплоснабжения и поступления денежных средств от осуществления указанной деятельности</i>	105
<i>1.11.4 Плата за услуги по поддержанию резервной тепловой мощности, в том числе для социально значимых категорий потребителей</i>	105
<i>1.11.5 Описание динамики предельных уровней цен на тепловую энергию (мощность), поставляемую потребителям, утверждаемых в ценовых зонах теплоснабжения с учетом последних 3 лет</i>	105
<i>1.11.6 Описание средневзвешенного уровня сложившихся за последние 3 года цен на тепловую энергию (мощность), поставляемую единой теплоснабжающей организацией потребителям в ценовых зонах теплоснабжения</i>	106
Часть 12. Описание существующих технических и технологических проблем в системах теплоснабжения поселения	107
<i>1.12.1 Описание существующих проблем организации качественного теплоснабжения (перечень причин, приводящих к снижению качества теплоснабжения, включая проблемы в работе теплопотребляющих установок потребителей)</i>	107

1.12.2 Описание существующих проблем организации надежного и безопасного теплоснабжения поселения (перечень причин, приводящих к снижению надежного теплоснабжения, включая проблемы в работе теплопотребляющих установок потребителей).....	107
1.12.3 Описание существующих проблем развития систем теплоснабжения.....	107
1.12.4 Описание существующих проблем надежного и эффективного снабжения топливом действующих систем теплоснабжения.....	107
1.12.5 Анализ предписаний надзорных органов об устранении нарушений, влияющих на безопасность и надежность системы теплоснабжения.....	107

ГЛАВА 2. Существующее и перспективное потребление тепловой энергии на цели теплоснабжения 108

2.1 Данные базового уровня потребления тепла на цели теплоснабжения.....	108
2.2 Прогнозы приростов на каждом этапе площади строительных фондов, сгруппированные по расчетным элементам территориального деления и по зонам действия источников тепловой энергии с разделением объектов строительства на многоквартирные дома, жилые дома, общественные здания и производственные здания промышленных предприятий.....	108
2.3 Прогнозы перспективных удельных расходов тепловой энергии на отопление, вентиляцию и горячее водоснабжение, согласованных с требованиями к энергетической эффективности.....	109
объектов теплопотребления, устанавливаемых в соответствии с законодательством.....	109
Российской Федерации.....	109
2.4 Прогнозы перспективных удельных расходов тепловой энергии для обеспечения технологических процессов.....	110
2.5 Прогнозы приростов объемов потребления тепловой энергии (мощности) и теплоносителя с разделением по видам теплопотребления в каждом расчетном элементе территориального деления и в зоне действия каждого из существующих или предлагаемых для строительства источников тепловой энергии на каждом этапе.....	110
2.6 Прогнозы приростов объемов потребления тепловой энергии (мощности) и теплоносителя с разделением по видам теплопотребления в расчетных элементах территориального деления и в зонах действия индивидуального теплоснабжения на каждом этапе.....	111
2.7 Прогнозы приростов объемов потребления тепловой энергии (мощности) и теплоносителя объектами, расположенными в производственных зонах, с учетом возможных изменений производственных зон и их перепрофилирования и приростов объемов потребления тепловой энергии (мощности) производственными объектами с разделением по видам теплопотребления и по видам теплоносителя (горячая вода и пар) в зоне действия каждого из существующих или предлагаемых для строительства источников тепловой энергии на каждом этапе.....	111
2.8 Прогноз перспективного потребления тепловой энергии отдельными категориями потребителей, в том числе социально значимых, для которых устанавливаются льготные тарифы на тепловую энергию (мощность), теплоноситель.....	111
2.9 Прогноз перспективного потребления тепловой энергии потребителями, с которыми заключены или могут быть заключены в перспективе свободные долгосрочные договоры теплоснабжения.....	111
2.10 Прогноз перспективного потребления тепловой энергии потребителями, с которыми заключены или могут быть заключены долгосрочные договоры теплоснабжения по регулируемой цене.....	112

ГЛАВА 3. Электронная модель системы теплоснабжения поселения 113

ГЛАВА 4. Существующие и перспективные балансы тепловой мощности источников тепловой энергии и тепловой нагрузки потребителей 114

- 4.1 Балансы существующей на базовый период схемы теплоснабжения (актуализации схемы теплоснабжения) тепловой мощности и перспективной тепловой нагрузки в каждой из зон действия источников тепловой энергии с определением резервов (дефицитов) существующей располагаемой тепловой мощности источников тепловой энергии, устанавливаемых на основании величины расчетной тепловой нагрузки, а в ценовых зонах теплоснабжения - балансы существующей на базовый период схемы теплоснабжения (актуализации схемы теплоснабжения) тепловой мощности и перспективной тепловой нагрузки в каждой системе теплоснабжения с указанием сведений о значениях существующей и перспективной тепловой мощности источников тепловой энергии, находящихся в государственной или муниципальной собственности и являющихся объектами концессионных соглашений или договоров аренды 114
- 4.2 Балансы тепловой мощности источника тепловой энергии и присоединенной тепловой нагрузки в каждой зоне действия источника тепловой энергии по каждому из магистральных выводов (если таких выводов несколько) тепловой мощности источника тепловой энергии 114
- 4.3 Гидравлический расчет передачи теплоносителя для каждого магистрального вывода с целью определения возможности (невозможности) обеспечения тепловой энергией существующих и перспективных потребителей, присоединенных к тепловой сети от каждого магистрального вывода ..115
- 4.4 Выводы о резервах (дефицитах) существующей системы теплоснабжения при обеспечении перспективной тепловой нагрузки..... 121

ГЛАВА 5. Мастер-план развития систем теплоснабжения поселения..... 122

- 5.1 Описание вариантов перспективного развития систем теплоснабжения поселения (в случае их изменения относительно ранее принятого варианта развития систем теплоснабжения в утвержденной в установленном порядке схеме теплоснабжения) 122
- 5.2 Технико-экономическое сравнение вариантов перспективного развития систем..... 122
теплоснабжения поселения, городского округа, города федерального значения 122
- 5.3 Обоснование выбора приоритетного варианта перспективного развития систем 123
теплоснабжения поселения, городского округа, города федерального значения на основе анализа ценовых (тарифных) последствий для потребителей 123

ГЛАВА 6. Существующие и перспективные балансы производительности водоподготовительных установок и максимального потребления теплоносителя теплопотребляющими установками потребителей, в том числе в аварийных режимах ... 124

- 6.1. Расчетная величина нормативных потерь (в ценовых зонах теплоснабжения - расчетную величину плановых потерь, определяемых в соответствии с методическими указаниями по разработке схем теплоснабжения) теплоносителя в тепловых сетях в зонах действия источников тепловой энергии 124
- 6.2 Максимальный и среднечасовой расход теплоносителя (расход сетевой воды) на горячее водоснабжение потребителей с использованием открытой системы теплоснабжения в зоне действия каждого источника тепловой энергии, рассчитываемый с учетом прогнозных сроков перевода потребителей, подключенных к открытой системе теплоснабжения (горячего водоснабжения), на закрытую систему горячего водоснабжения..... 125
- 6.3 Сведения о наличии баков-аккумуляторов..... 125
- 6.4 Нормативный и фактический (для эксплуатационного и аварийного режимов) часовой расход подпиточной воды в зоне действия источников тепловой энергии..... 125

6.5 Существующий и перспективный баланс производительности водоподготовительных установок и потерь теплоносителя с учетом развития системы теплоснабжения.....	126
---	-----

ГЛАВА 7. Предложения по строительству, реконструкции и техническому перевооружению источников тепловой энергии..... 128

7.1. Определение условий организации централизованного теплоснабжения, индивидуального теплоснабжения, а также поквартирного отопления, которое должно содержать в том числе определение целесообразности или нецелесообразности подключения (технологического присоединения) теплопотребляющей установки к существующей системе централизованного теплоснабжения исходя из недопущения увеличения совокупных расходов в такой системе централизованного теплоснабжения, расчет которых выполняется в порядке, установленном методическими указаниями по разработке схем теплоснабжения.....	128
7.2. Обоснование предлагаемых для строительства источников тепловой энергии с комбинированной выработкой тепловой и электрической энергии для обеспечения перспективных тепловых нагрузок.....	128
7.3. Обоснование предлагаемых для реконструкции действующих источников тепловой энергии с комбинированной выработкой тепловой и электрической энергии для обеспечения перспективных приростов тепловых нагрузок	128
7.4. Обоснование предлагаемых для реконструкции котельной для выработки электроэнергии в комбинированном цикле на базе существующих и перспективных тепловых нагрузок	128
7.5. Обоснование предлагаемых для реконструкции котельной с увеличением зоны их действия путем включения в нее зон действия существующих источников тепловой энергии	129
7.6 Обоснование предлагаемых для перевода в пиковый режим работы котельной по отношению к источникам тепловой энергии с комбинированной выработкой тепловой и электрической энергии.....	129
7.7 Обоснование предложений по расширению зон действия действующих источников тепловой энергии с комбинированной выработкой тепловой и электрической энергии	129
7.8. Обоснование предлагаемых для вывода в резерв и (или) вывода из эксплуатации котельной при передаче тепловых нагрузок на другие источники тепловой энергии	129
7.9 Обоснование организации индивидуального теплоснабжения в зонах застройки поселения малоэтажными жилыми зданиями.....	129
7.10 Обоснование организации теплоснабжения в производственных зонах на территории поселения ...	129
7.11 Обоснование перспективных балансов тепловой мощности источников тепловой энергии и теплоносителя и присоединенной тепловой нагрузки в каждой из систем теплоснабжения поселения и ежегодное распределение объемов тепловой нагрузки между источниками тепловой энергии	130
7.12 Расчет радиусов эффективного теплоснабжения (зоны действия источников тепловой энергии) в каждой из систем теплоснабжения, позволяющий определить условия, при которых подключение теплопотребляющих установок к системе теплоснабжения нецелесообразно вследствие увеличения совокупных расходов в указанной системе.....	130

ГЛАВА 8. Предложения по строительству, реконструкции и (или) модернизации тепловых сетей и сооружений на них..... 132

8.1. Реконструкция и (или) модернизация, строительство тепловых сетей, обеспечивающих перераспределение тепловой нагрузки из зон с дефицитом тепловой мощности в зоны с избытком тепловой мощности (использование существующих резервов)	132
8.2. Строительство тепловых сетей для обеспечения перспективных приростов тепловой нагрузки под жилищную, комплексную или производственную застройку во вновь осваиваемых районах поселения	132

8.3. Строительство тепловых сетей, обеспечивающих условия, при наличии которых существует возможность поставок тепловой энергии потребителям от различных источников.....	132
тепловой энергии при сохранении надежности теплоснабжения	132
8.4. Строительство, реконструкция и (или) модернизация тепловых сетей для повышения эффективности функционирования системы теплоснабжения, в том числе за счет перевода котельной в пиковый режим работы или ликвидации котельной	132
8.5. Строительство тепловых сетей для обеспечения нормативной надежности теплоснабжения	132
8.6. Реконструкция и (или) модернизация тепловых сетей с увеличением диаметра трубопроводов для обеспечения перспективных приростов тепловой нагрузки	133
8.7. Реконструкция и (или) модернизация тепловых сетей, подлежащих замене в связи с исчерпанием эксплуатационного ресурса.....	133
8.8. Строительство и реконструкция и (или) модернизация насосных станций.....	133

ГЛАВА 9. Предложения по переводу открытых систем теплоснабжения (горячего водоснабжения) в закрытые системы горячего водоснабжения 134

9.1. Техничко-экономическое обоснование предложений по типам присоединений	134
теплопотребляющих установок потребителей (или присоединений абонентских вводов) к	134
тепловым сетям, обеспечивающим перевод потребителей, подключенных к открытой системе	134
теплоснабжения (горячего водоснабжения), на закрытую систему горячего водоснабжения	134
9.2. Выбор и обоснование метода регулирования отпуска тепловой энергии от источников.....	134
тепловой энергии.....	134
9.3. Предложения по реконструкции тепловых сетей для обеспечения передачи тепловой энергии.....	135
при переходе от открытой системы теплоснабжения (горячего водоснабжения) к закрытой	135
системе горячего водоснабжения	135
9.4. Расчет потребности инвестиций для перевода открытой системы теплоснабжения.....	135
(горячего водоснабжения) в закрытую систему горячего водоснабжения.....	135
9.5. Оценку целевых показателей эффективности и качества теплоснабжения в открытой	136
системе теплоснабжения (горячего водоснабжения) и закрытой системе горячего	136
водоснабжения	136
9.6. Предложения по источникам инвестиций	137

ГЛАВА 10. Перспективные топливные балансы 138

10.1 Расчеты по каждому источнику тепловой энергии перспективных максимальных часовых и годовых расходов основного вида топлива для зимнего, летнего и переходного периодов, необходимого для обеспечения нормативного функционирования источников тепловой энергии на территории поселения, городского округа	138
10.2 Результаты расчетов по каждому источнику тепловой энергии нормативных запасов топлива	139
10.3 Вид топлива, потребляемый источником тепловой энергии, в том числе с использованием возобновляемых источников энергии и местных видов топлива	139
10.4 Виды топлива (в случае, если топливом является уголь, - вид ископаемого угля в соответствии с Межгосударственным стандартом ГОСТ 25543-2013 "Угли бурые, каменные и антрациты.	

Классификация по генетическим и технологическим параметрам"), их долю и значение низшей теплоты сгорания топлива, используемые для производства тепловой энергии по каждой системе теплоснабжения	139
10.5 Преобладающий в поселении вид топлива, определяемый по совокупности всех систем теплоснабжения, находящихся в соответствующем поселении.....	140
10.6 Приоритетное направление развития топливного баланса поселения	140
ГЛАВА 11. Оценка надежности теплоснабжения	141
11.1 Перспективные показатели надежности, определяемые числом нарушений в подаче тепловой энергии	141
11.2 Перспективных показатели, определяемые приведенной продолжительностью прекращения подачи тепловой энергии	142
11.3 Перспективных показателей, определяемые приведенным объемом недоотпуска тепла в результате нарушений в подаче тепловой энергии	142
11.4 Перспективные показатели, определяемые среднезвешенной величиной отклонений температуры теплоносителя, соответствующих отклонениям параметров теплоносителя в результате нарушений в подаче тепловой энергии	143
11.5 Предложения, обеспечивающие надежность систем теплоснабжения	144
ГЛАВА 12. Обоснование инвестиций в строительство, реконструкцию и техническое перевооружение	145
12.1 Оценка финансовых потребностей для осуществления строительства, реконструкции и технического перевооружения источников тепловой энергии и тепловых сетей.....	145
12.2 Предложения по источникам инвестиций, обеспечивающих финансовые потребности	146
12.3 Расчеты эффективности инвестиций	146
12.4 Расчеты ценовых последствий для потребителей при реализации программ строительства, реконструкции и технического перевооружения систем теплоснабжения	147
ГЛАВА 13. Индикаторы развития систем теплоснабжения поселения	148
ГЛАВА 14. Ценовые (тарифные) последствия	149
14.1 Тарифно-балансовые расчетные модели теплоснабжения потребителей по каждой системе теплоснабжения.....	149
14.2 Тарифно-балансовые расчетные модели теплоснабжения потребителей по каждой единой.....	150
теплоснабжающей организации.....	150
14.3 Результаты оценки ценовых (тарифных) последствий реализации проектов схемы.....	150
теплоснабжения на основании разработанных тарифно-балансовых моделей	150
ГЛАВА 15. Реестр единых теплоснабжающих организаций	152
15.1 Реестр систем теплоснабжения, содержащий перечень теплоснабжающих организаций,.....	152
действующих в каждой системе теплоснабжения, расположенных в границах поселения	152
15.2 Реестр единых теплоснабжающих организаций, содержащий перечень систем теплоснабжения, входящих в состав единой теплоснабжающей организации	152
15.3 Основания, в том числе критерии, в соответствии с которыми теплоснабжающая.....	152

<i>организация определена единой теплоснабжающей организацией</i>	152
<i>15.4 Заявки теплоснабжающих организаций, поданные в рамках разработки проекта схемы теплоснабжения (при их наличии), на присвоение статуса единой теплоснабжающей организации</i>	154
<i>15.5 Описание границ зон деятельности единой теплоснабжающей организации (организаций)</i>	155
ГЛАВА 16. Реестр мероприятий схемы теплоснабжения	156
<i>16.1 Перечень мероприятий по строительству, реконструкции или техническому перевооружению и (или) модернизации источников тепловой энергии</i>	156
<i>16.2 Перечень мероприятий по строительству, реконструкции и техническому перевооружению и (или) модернизации тепловых сетей и сооружений на них</i>	156
<i>16.3 Перечень мероприятий, обеспечивающих переход от открытых систем теплоснабжения (горячего водоснабжения) на закрытые системы горячего водоснабжения</i>	156
ГЛАВА 17. Замечания и предложения к проекту схемы теплоснабжения	157
<i>17.1 Перечень всех замечаний и предложений, поступивших при разработке, утверждении и актуализации схемы теплоснабжения</i>	157
<i>17.2 Ответы разработчиков проекта схемы теплоснабжения на замечания и предложения</i>	157
<i>17.3 Перечень учтенных замечаний и предложений, а также реестр изменений, внесенных в разделы схемы теплоснабжения и главы обосновывающих материалов к схеме теплоснабжения</i>	157
ГЛАВА 18. Сводный том изменений, выполненных в доработанной и (или) актуализированной схеме теплоснабжения	158

ВВЕДЕНИЕ

Пояснительная записка составлена в соответствии с Постановлением Правительства Российской Федерации от 22 февраля 2012 г. №154 (в редакции Постановления Правительства Российской Федерации от 16 марта 2019 г. №276) «О требованиях к схемам теплоснабжения, порядку их разработки и утверждения», Федеральным законом «О теплоснабжении». Приказом № 190-ФЗ от 27.07.2010 г., методическими рекомендациями по разработке схем теплоснабжения, утвержденными совместным приказом Минэнерго России и Минрегиона России, Федеральным законом от 27.07.2010 № 190-ФЗ (ред. от 03.02.2014) «О теплоснабжении», Правилами организации теплоснабжения в Российской Федерации (утв. постановлением Правительства РФ от 8 августа 2012 г. № 808), актуализированных редакций СП 124.13330.2012 «Тепловые сети» и СП 89.13330.2016 «Котельные установки», Методическими указаниями по расчету уровня и порядку определения показателей надёжности и качества поставляемых товаров и оказываемых услуг для организаций, осуществляющих деятельность по производству и (или) передаче тепловой энергии.

Целью разработки схемы теплоснабжения является удовлетворение спроса на тепловую энергию (мощность) и теплоноситель, обеспечение надежного теплоснабжения наиболее экономичным способом при минимальном воздействии на окружающую среду, экономическое стимулирование развития систем теплоснабжения и внедрения энергосберегающих технологий, улучшение работы систем теплоснабжения.

Основой для разработки схемы теплоснабжения Новокусовского сельского поселения до 2037 г., года являются:

– Исходные данные и материалы, полученные от администрации сельского поселения, теплоснабжающих организаций, других организаций и ведомств поселения.

При разработке схемы теплоснабжения использовались:

– документы территориального планирования, карты градостроительного зонирования, публичные кадастровые карты и др.;

– данные о техническом состоянии источников тепловой энергии и тепловых сетей, энергопаспорт потребителя администрации Новокусовского сельского поселения;

– сведения о режимах потребления и уровне потерь тепловой энергии, предоставленных администрацией Новокусовского сельского поселения;

– генеральный план Новокусовского сельского поселения;

– схема теплоснабжения Новокусовского сельского поселения.

СХЕМА ТЕПЛОСНАБЖЕНИЯ

Раздел 1. Показатели перспективного спроса на тепловую энергию (мощность) и теплоноситель в установленных границах территории поселения

1.1 Площадь строительных фондов и приросты площади строительных фондов по расчетным элементам территориального деления с разделением объектов строительства на многоквартирные дома, жилые дома, общественные здания и производственные здания промышленных предприятий по этапам – на каждый год первого 5-летнего периода и на последующие 5-летние периоды

К перспективному спросу на тепловую мощность и тепловую энергию для теплоснабжения относятся потребности всех объектов капитального строительства в тепловой мощности и тепловой энергии на цели отопления, вентиляции, горячего водоснабжения и технологические нужды.

На территории Новокусковского сельского поселения тепловая мощность и тепловая энергия используется на отопление отдельных зданий исключительно в отопительный период.

Единственным используемым видом теплоносителя является вода, теплоноситель в виде водяного пара не используется.

Генеральным планом новое строительство объектов жилищного, общественного и вспомогательного фонда, с подключением к централизованному источнику теплоснабжения не запланировано. Сведения о реорганизации производств отсутствует. Капитальные ремонты, снос ветхого жилья и реконструкция объектов не предусмотрены.

На территории сельского поселения действует четыре изолированных системы централизованного теплоснабжения, образованных на базе котельных МУП «Новокусковские коммунальные системы» в с. Ново-Кусково, расположенная по адресу ул. Рабочая, д.8а; в с. Ново-Кусково по адресу ул. Школьная, д.55/1; в с. Казанка по адресу ул. Партизанская, д.73а; в с. Филимоновка по адресу ул. Школьная, д.1/4.

Жилищный фонд Новокусковского сельского поселения представлен в основном индивидуальными домами.

Зоны действия индивидуального теплоснабжения расположены в с. Ново-Кусково, с. Казанка, с. Филимоновка, д. Митрофановка и д. Старо-Кусково, где преобладает 1 этажная застройка. В качестве источников тепловой энергии в основном используются индивидуальные отопительные печи.

Перечень потребителей централизованного теплоснабжения Новокусковского сельского поселения приведен в таблице 1.1.

Районные и групповые тепловые пункты (ЦТП) в системе теплоснабжения не используются.

Циркуляция теплоносителя осуществляется сетевыми насосами. Подпитка теплоносителя осуществляется подпиточными насосами. Все насосы установлены в котельной. Тепловые сети ССП функционируют без повысительных и понизительных насосных станций.

Теплоносителем в системе отопления является вода, расчетные параметры теплоносителя (при температуре наружного воздуха -40°C) $75/58^{\circ}\text{C}$, тепловые сети 2-х трубные.

Температура наружного воздуха для начала и конца отопительного периода принимается равной среднесуточной температуре наружного воздуха $+0,5^{\circ}\text{C}$, а усреднённая расчётная температура внутреннего воздуха жилых и общественных зданий принята равной $+20^{\circ}\text{C}$.

Продолжительность отопительного сезона – 236 суток.

Площади существующих строительных фондов Новокусовского сельского поселения приведены в таблице 1.2.

Таблица 1.1 – Список потребителей централизованного отопления Новокусовского сельского поселения

№ п/п	Обслуживающая организация	Отапливаемые объекты	Площадь, м ²	Отопление Гкал/час
1	2	3	4	5
Котельная «Поселковая»				
1.	МУП «Новокусовские коммунальные системы»	ул. Библиотечная, д.1	317,14	0,048
2.		ул. Библиотечная, д.2	204,30	0,024
3.		ул. Библиотечная, д.3	296,74	0,035
4.		ул. Библиотечная, д.4	262,58	0,021
5.		ул. Библиотечная, д.5	302,26	0,036
6.		ул. Библиотечная, д.7	134,56	0,016
7.		ул. Библиотечная, д.8	1 168,61	0,089
8.		ул. Библиотечная, д.9	248,41	0,030
9.		ул. Библиотечная, д.10	198,14	0,024
10.		ул. Библиотечная, д.11	249,09	0,030
11.		ул. Библиотечная, д.12	114,41	0,014
12.		ул. Библиотечная, д.13	162,95	0,019
13.		ул. Библиотечная, д.14	82,07	0,010
14.		ул. Библиотечная, д.16	59,16	0,007
15.		ул. Партизанская, д.5	35,96	0,002
16.		ул. Партизанская, д.8	59,09	0,003
17.		ул. Партизанская, д.9	36,98	0,002
18.		ул. Партизанская, д.16	52,03	0,003
19.		ул. Рабочая, д. 8а	133,20	0,000
20.		ул. Рабочая, д. 8в	188,70	0,016
21.		ул. Сибирская, д.5	65,62	0,008
22.		ул. Сибирская, д.7	56,82	0,007
23.		ул. Сибирская, д.8	68,30	0,008
Всего:			4 497,10	0,452
Котельная «Школьная»				
1.	МУП «Новокусовские коммунальные системы»	ул. Школьная, д. 55	485,92	0,087
2.		ул. Школьная, д. 57	860,06	0,149
3.		ул. Школьная, д. 57а	104,51	0,023
4.		ул. Школьная, д. 53/1	84,15	0,013
5.		ул. Школьная, д. 55/1	7,65	0,001
Всего:			1 542,29	0,273
Котельная с. Казанка				
1.	МУП «Новокусовские коммунальные системы»	ул. Партизанская, д. 73	422,46	0,146
2.		ул. Партизанская, д. 73/1	8,50	0,001
Всего:			430,96	0,147
Котельная с. Филимоновка				
1.	МУП «Новокусовские коммунальные системы»	ул. Школьная, д. 1	326,69	0,113

№ п/п	Обслуживающая организация	Отапливаемые объекты	Площадь, м ²	Отопление Гкал/час
1	2	3	4	5
2.	нальные системы»	ул. Школьная, д. 1/4	17,00	0,001
Всего:			343,69	0,114
Всего:			6 814,1	0,986

Таблица 1.2 – Площадь строительных фондов и приросты площади строительных фондов в расчетном элементе с централизованным источником теплоснабжения котельных Новокусовского сельского поселения

Показатель	Площадь строительных фондов								
	Существующая	Перспективная							
		2018	2019	2020	2021	2022	2023	2024-2028	2029-2033
Год	2018	2019	2020	2021	2022	2023	2024-2028	2029-2033	2034-2037
1	2	3	4	5	6	7	8	9	10
многоквартирные дома, м ²	2 812,5	2 812,5	2 812,5	2 812,5	2 812,5	2 812,5	2 812,5	2 812,5	2 812,5
многоквартирные дома (прирост), м ²	0,0	0,0	0,0	0,0	0,0	0,0	0,0	0,0	0,0
жилые дома, м ²	516,0	516,0	516,0	516,0	516,0	516,0	516,0	516,0	516,0
жилые дома (прирост), м ²	0,0	0,0	0,0	0,0	0,0	0,0	0,0	0,0	0,0
общественные здания, м ²	3 347,9	3 347,9	3 347,9	3 347,9	3 347,9	3 347,9	3 347,9	3 347,9	3 347,9
общественные здания (прирост), м ²	0,0	0,0	0,0	0,0	0,0	0,0	0,0	0,0	0,0
производственные здания и промышленные предприятия, м ²	137,7	137,7	137,7	137,7	137,7	137,7	137,7	137,7	137,7
производственные здания и промышленные предприятий (прирост), м ²	0,0	0,0	0,0	0,0	0,0	0,0	0,0	0,0	0,0
Всего строительных фондов, м²	6 814,1	6 814,1	6 814,1	6 814,1	6 814,1	6 814,1	6 814,1	6 814,1	6 814,1

1.2 Объемы потребления тепловой энергии (мощности), теплоносителя, теплоносителя с разделением по видам теплоснабжения в каждом расчетном элементе территориального деления на каждом этапе

Объемы потребления тепловой энергии (мощности), теплоносителя в расчетном элементе с централизованным источником теплоснабжения котельных Новокусовского сельского поселения приведены в таблице 1.3.

Расход тепловой энергии котельной «Поселковая» на отопление в базовом 2018 году составил 2 958,7 Гкал/год.

Расход тепловой энергии котельной «Школьная» на отопление в базовом 2018 году составил 727,1 Гкал/год.

Расход тепловой энергии котельной с. Казанка на отопление в базовом 2018 году составил 225,1 Гкал/год.

Расход тепловой энергии котельной с. Филимоновка на отопление в базовом 2018 году составил 244,8 Гкал/год.

Наибольший расход тепловой энергии наблюдается в январе, когда среднемесячная температура наружного воздуха достигает минимальных значений.

Таблица 1.3 – Объемы потребления тепловой энергии, теплоносителя в расчетном элементе с централизованным источником теплоснабжения Новокусковского сельского поселения

Потребление		Год		2018	2019	2020	2021	2022	2023	2024-2028	2029-2033	2034-2037
		1	2	3	4	5	6	7	8	9	10	11
Котельная «Поселковая»												
Тепловая энергия (мощности), Гкал/час	отопление			0,452	0,452	0,452	0,452	0,452	0,452	0,452	0,452	0,452
	прирост нагрузки на отопление			0,000	0,000	0,000	0,000	0,000	0,000	0,000	0,000	0,000
	ГВС			0,000	0,000	0,000	0,000	0,000	0,000	0,000	0,000	0,000
	прирост нагрузки на ГВС			0,000	0,000	0,000	0,000	0,000	0,000	0,000	0,000	0,000
	вентиляция			0,000	0,000	0,000	0,000	0,000	0,000	0,000	0,000	0,000
	прирост нагрузки на вентиляцию			0,000	0,000	0,000	0,000	0,000	0,000	0,000	0,000	0,000
	тепловые потери			0,142	0,142	0,142	0,142	0,142	0,142	0,142	0,142	0,142
Всего				0,594								
Котельная «Школьная»												
Тепловая энергия (мощности), Гкал/час	отопление			0,273	0,273	0,273	0,273	0,273	0,273	0,273	0,273	0,273
	прирост нагрузки на отопление			0,000	0,000	0,000	0,000	0,000	0,000	0,000	0,000	0,000
	ГВС			0,000	0,000	0,000	0,000	0,000	0,000	0,000	0,000	0,000
	прирост нагрузки на ГВС			0,000	0,000	0,000	0,000	0,000	0,000	0,000	0,000	0,000
	вентиляция			0,000	0,000	0,000	0,000	0,000	0,000	0,000	0,000	0,000
	прирост нагрузки на вентиляцию			0,000	0,000	0,000	0,000	0,000	0,000	0,000	0,000	0,000
	тепловые потери			0,018	0,018	0,018	0,018	0,018	0,018	0,018	0,018	0,018
Всего				0,291								
Котельная с. Казанка												
Тепловая энергия (мощности),	отопление			0,147	0,147	0,147	0,147	0,147	0,147	0,147	0,147	0,147
	прирост нагрузки на			0,000	0,000	0,000	0,000	0,000	0,000	0,000	0,000	0,000

Потребление		Год								
		2018	2019	2020	2021	2022	2023	2024-2028	2029-2033	2034-2037
1	2	3	4	5	6	7	8	9	10	11
Гкал/час	отопление									
	ГВС	0,000	0,000	0,000	0,000	0,000	0,000	0,000	0,000	0,000
	прирост нагрузки на ГВС	0,000	0,000	0,000	0,000	0,000	0,000	0,000	0,000	0,000
	вентиляция	0,000	0,000	0,000	0,000	0,000	0,000	0,000	0,000	0,000
	прирост нагрузки на вентиляцию	0,000	0,000	0,000	0,000	0,000	0,000	0,000	0,000	0,000
	тепловые потери	0,003	0,003	0,003	0,003	0,003	0,003	0,003	0,003	0,003
Всего		0,150								
Котельная с. Филимоновка										
Тепловая энергия (мощности), Гкал/час	отопление	0,114	0,114	0,114	0,114	0,114	0,114	0,114	0,114	0,114
	прирост нагрузки на отопление	0,000	0,000	0,000	0,000	0,000	0,000	0,000	0,000	0,000
	ГВС	0,000	0,000	0,000	0,000	0,000	0,000	0,000	0,000	0,000
	прирост нагрузки на ГВС	0,000	0,000	0,000	0,000	0,000	0,000	0,000	0,000	0,000
	вентиляция	0,000	0,000	0,000	0,000	0,000	0,000	0,000	0,000	0,000
	прирост нагрузки на вентиляцию	0,000	0,000	0,000	0,000	0,000	0,000	0,000	0,000	0,000
	тепловые потери	0,011	0,011	0,011	0,011	0,011	0,011	0,011	0,011	0,011
Всего		0,125								

1.3 Потребление тепловой энергии (мощности) и теплоносителя объектами, расположенными в производственных зонах, с учетом возможных изменений производственных зон и их перепрофилирования и приросты потребления тепловой энергии (мощности), теплоносителя производственными объектами с разделением по видам теплоснабжения и по видам теплоносителя (горячая вода и пар) на каждом этапе

Изменения производственных зон и их перепрофилирование в рассматриваемый период не планируется.

Изменений потребления тепловой энергии и теплоносителя объектами, расположенными в производственных зонах в рассматриваемый период, не планируется.

1.4 Существующие и перспективные величины средневзвешенной плотности тепловой нагрузки в каждом расчетном элементе территориального деления, зоне действия каждого источника тепловой энергии, каждой системе теплоснабжения и по поселению

Величины средневзвешенной плотности тепловой нагрузки в каждом расчетном элементе территориального деления, зоне действия каждого источника тепловой энергии по поселению приведены в таблице 1.4.

Таблица 1.4 – Значения средневзвешенной плотности тепловой нагрузки источников тепловой энергии в каждом расчетном элементе Новокусовском сельском поселении

Показатель	Средневзвешенная плотность тепловой нагрузки, Гкал/ч/м ² *10 ⁶								
	Сущес- твую- щая	Перспективная							
Год	2018	2019	2020	2021	2022	2023	2024- 2028	2029- 2033	2034- 2037
1	2	3	4	5	6	7	8	9	10
с. Ново-Кусково									
Котельная «Поселковая»	0,1312	0,1312	0,1312	0,1312	0,1312	0,1312	0,1312	0,1312	0,1312
Котельная «Школьная»	0,0793	0,0793	0,0793	0,0793	0,0793	0,0793	0,0793	0,0793	0,0793
Итого, значение по тер- ритории с. Ново-Кусково	0,2105	0,2105	0,2105	0,2105	0,2105	0,2105	0,2105	0,2105	0,2105
с. Казанка									
Котельная с. Казанка	0,0528	0,0528	0,0528	0,0528	0,0528	0,0528	0,0528	0,0528	0,0528
Итого, значение по тер- ритории с. Казанка	0,0528	0,0528	0,0528	0,0528	0,0528	0,0528	0,0528	0,0528	0,0528
с. Филимоновка									
Котельная с. Казанка	0,0501	0,0501	0,0501	0,0501	0,0501	0,0501	0,0501	0,0501	0,0501
Итого, значение по тер- ритории с. Филимоновка	0,0501	0,0501	0,0501	0,0501	0,0501	0,0501	0,0501	0,0501	0,0501
Итого, значение по территории поселения	0,3133	0,3133	0,3133	0,3133	0,3133	0,3133	0,3133	0,3133	0,3133

Величины средневзвешенной плотности тепловой нагрузки для д. Митрофановка и д. Старо-Кусково равным нулю, т.к. централизованные источники тепловой энергии на территории этих поселений, отсутствует.

Раздел 2. Существующие и перспективные балансы тепловой мощности источников тепловой энергии и тепловой нагрузки потребителей

2.1 Описание существующих и перспективных зон действия систем теплоснабжения и источников тепловой энергии

Зона действия котельной «Поселковая» распространяется на центральную часть с. Ново-Кусково. Зона действия источника составляет $\approx 0,765 \text{ км}^2$.

Зона действия котельной «Школьная» распространяется на северную часть с. Ново-Кусково. Зона действия источника составляет $\approx 0,036 \text{ км}^2$.

Зона действия котельной с. Казанка распространяется на центральную часть с. Казанка. Зона действия источника составляет $\approx 0,003 \text{ км}^2$.

Зона действия котельной с. Филимоновка распространяется на центральную часть с. Филимоновка. Зона действия источника составляет $\approx 0,008 \text{ км}^2$.

Соотношение общей площади и площади охвата зоны действия с централизованными источниками тепловой энергии приведено в таблице 1.5.

Таблица 1.5 – Соотношение общей площади и площади охвата зоны действия с централизованными источниками тепловой энергии

Населенный пункт	Площадь территории, Га	Зона действия централизованных источников тепловой энергии, Га	Зона с централизованными источниками тепловой энергии, %
с. Ново-Кусково	344,5	80,0	23,2
с. Казанка	278,4	0,3	0,1
с. Филимоновка	227,8	0,8	0,4
д. Митрофановка	29,6	0,0	0,0
д. Старо-Кусково	94,3	0,0	0,0
Всего	974,5	81,2	8,3

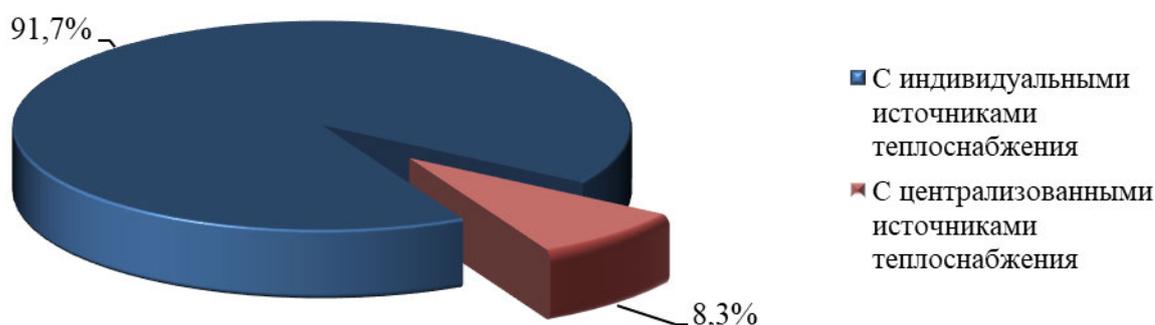


Рисунок 1.1 – Соотношение общей площади и площади охвата системы теплоснабжения Новокускового сельского поселения

2.2 Описание существующих и перспективных зон перспективных зон действия индивидуальных источников тепловой энергии

Зоны действия индивидуального теплоснабжения расположены в с. Ново-Кусково, с. Казанка, с. Филимоновка, д. Митрофановка и д. Старо-Кусково, где преобладает 1-этажная застройка. В качестве источников тепловой энергии в основном используются индивидуальные отопительные печи.

Перспективные территории вышеуказанных зон действия с индивидуальными источниками тепловой энергии остаются неизменными на весь расчетный период.

2.3 Существующие и перспективные балансы тепловой мощности и тепловой нагрузки в зонах действия источников тепловой энергии, в том числе работающих на единую тепловую сеть, на каждом этапе

2.3.1 Существующие и перспективные значения установленной тепловой мощности основного оборудования источника (источников) тепловой энергии

Согласно постановления Правительства Российской Федерации от 22 февраля 2012 г. №154 (в редакции постановления Правительства Российской Федерации от 16 марта 2019 г. №276) «О требованиях к схемам теплоснабжения, порядку их разработки и утверждения», установленная мощность источника тепловой энергии – сумма номинальных тепловых мощностей всего принятого по акту ввода в эксплуатацию оборудования, предназначенного для отпуска тепловой энергии потребителям на собственные и хозяйственные нужды.

Существующие и перспективные значения установленной тепловой мощности для котельных Новокускового сельского поселения приведены в таблице 1.6.

Таблица 1.6 – Существующие и перспективные значения установленной тепловой мощности

Источник теплоснабжения	Значения установленной тепловой мощности основного оборудования источника, Гкал/час									
	Существующая	Перспективная								
		2018	2019	2020	2021	2022	2023	2024-2028	2029-2033	2034-2037
Котельная "Поселковая"	2,400	2,400	2,400	2,400	2,400	2,400	2,400	2,400	2,400	2,400
Котельная "Школьная"	0,600	0,600	0,600	0,600	0,600	0,600	0,600	0,600	0,600	0,600
Котельная с. Казанка	0,600	0,600	0,600	0,600	0,600	0,600	0,600	0,600	0,600	0,600
Котельная с. Филимоновка	0,600	0,600	0,600	0,600	0,600	0,600	0,600	0,600	0,600	0,600

2.3.2 Существующие и перспективные технические ограничения на использование установленной тепловой мощности и значения располагаемой мощности основного оборудования источников тепловой энергии

Согласно постановления Правительства Российской Федерации от 22 февраля 2012 г. №154 (в редакции Постановления Правительства Российской Федерации от 16 марта 2019 г. № 276) «О требованиях к схемам теплоснабжения, порядку их разработки и утверждения», располагаемая мощность источника тепловой энергии – величина, равная установленной мощности источника тепловой энергии за вычетом объемов мощности, не реализуемой по техническим причинам, в том числе по причине снижения тепловой мощности оборудования в результате эксплуатации на продленном техническом ресурсе (снижение параметров пара перед турбиной, отсутствие рециркуляции в пиковых водогрейных котлоагрегатах и др.).

Существующие и перспективные технические ограничения на использование установленной тепловой мощности и значения располагаемой мощности основного оборудования для котельных Новокусовского сельского поселения приведены в таблице 1.7.

Таблица 1.7 – Существующие и перспективные технические ограничения на использование установленной тепловой мощности и значения располагаемой мощности основного оборудования

Источник теплоснабжения	Параметр	Существующие	Перспективные							
			2018	2019	2020	2021	2022	2023	2024-2028	2029-2033
1	Год	2018	2019	2020	2021	2022	2023	2024-2028	2029-2033	2034-2037
1	2	3	4	5	6	7	8	9	10	11
Котельная "Поселковая"	Объемы мощности, нереализуемые по тех причинам, Гкал/час	0,000	0,000	0,000	0,000	0,000	0,000	0,000	0,000	0,000
	Располагаемая мощность, Гкал/час	2,400	2,400	2,400	2,400	2,400	2,400	2,400	2,400	2,400
Котельная "Школьная"	Объемы мощности, нереализуемые по тех причинам, Гкал/час	0,000	0,000	0,000	0,000	0,000	0,000	0,000	0,000	0,000
	Располагаемая мощность, Гкал/час	0,600	0,600	0,600	0,600	0,600	0,600	0,600	0,600	0,600
Котельная с. Казанка	Объемы мощности, нереализуемые по тех причинам, Гкал/час	0,000	0,000	0,000	0,000	0,000	0,000	0,000	0,000	0,000
	Располагаемая мощность, Гкал/час	0,600	0,600	0,600	0,600	0,600	0,600	0,600	0,600	0,600
Котельная с. Филимоновка	Объемы мощности, нереализуемые по тех причинам, Гкал/час	0,000	0,000	0,000	0,000	0,000	0,000	0,000	0,000	0,000
	Располагаемая мощность, Гкал/час	0,600	0,600	0,600	0,600	0,600	0,600	0,600	0,600	0,600

2.3.3 Существующие и перспективные затраты тепловой мощности на собственные и хозяйственные нужды теплоснабжающей организации в отношении источников тепловой энергии

Существующие и перспективные затраты тепловой мощности на собственные и хозяйственные нужды источников тепловой энергии для котельных Новокусовского сельского поселения приведены в таблице 1.8.

Таблица 1.8 – Существующие и перспективные затраты тепловой мощности на собственные и хозяйственные нужды источников тепловой энергии

Источник тепло-снабжения	Затраты тепловой мощности на собственные и хозяйственные нужды источников тепловой энергии, Гкал/час								
	Существующая	Перспективная							
		2018	2019	2020	2021	2022	2023	2024-2028	2029-2033
1	2	3	4	5	6	7	8	9	10
Котельная "Поселковая"	0,050	0,050	0,050	0,050	0,050	0,050	0,050	0,050	0,050
Котельная "Школьная"	0,013	0,013	0,013	0,013	0,013	0,013	0,013	0,013	0,013
Котельная с. Казанка	0,013	0,013	0,013	0,013	0,013	0,013	0,013	0,013	0,013
Котельная с. Филимоновка	0,013	0,013	0,013	0,013	0,013	0,013	0,013	0,013	0,013

2.3.4 Значения существующей и перспективной тепловой мощности источников тепловой энергии нетто

Согласно постановления Правительства Российской Федерации от 22 февраля 2012 г. №154 (в редакции Постановления Правительства Российской Федерации от 16 марта 2019 г. № 276) «О требованиях к схемам теплоснабжения, порядку их разработки и утверждения», мощность источника тепловой энергии нетто – величина, равная располагаемой мощности источника тепловой энергии за вычетом тепловой нагрузки на собственные и хозяйственные нужды.

Существующая и перспективная тепловая мощность источников тепловой энергии нетто для котельных Новокусовского сельского поселения приведены в таблице 1.9.

Таблица 1.9 – Существующая и перспективная тепловая мощность источников тепловой энергии нетто

Источник тепло-снабжения	Значение тепловой мощности источников тепловой энергии нетто, Гкал/час									
	Существующая	Перспективная								
	2018	2019	2020	2021	2022	2023	2024-2028	2029-2033	2034-2037	
1	2	3	4	5	6	7	8	9	10	
Котельная "Поселковая"	2,350	2,350	2,350	2,350	2,350	2,350	2,350	2,350	2,350	2,350
Котельная "Школьная"	0,587	0,587	0,587	0,587	0,587	0,587	0,587	0,587	0,587	0,587
Котельная с. Казанка	0,587	0,587	0,587	0,587	0,587	0,587	0,587	0,587	0,587	0,587
Котельная с. Филимоновка	0,587	0,587	0,587	0,587	0,587	0,587	0,587	0,587	0,587	0,587

2.3.5 Значения существующих и перспективных потерь тепловой энергии при ее передаче по тепловым сетям, включая потери тепловой энергии в тепловых сетях теплопередачей через теплоизоляционные конструкции теплопроводов и потери теплоносителя, с указанием затрат теплоносителя на компенсацию этих потерь

Существующие и перспективные потери тепловой энергии при ее передаче по тепловым сетям для котельных Новокусковского сельского поселения приведены в таблице 1.10.

Таблица 1.10 – Существующие и перспективные потери тепловой энергии при ее передаче по тепловым сетям

Источник теплоснабжения	Параметр	Существующие	Перспективные							
		2018	2019	2020	2021	2022	2023	2024-2028	2029-2033	2034-2037
1	2	3	4	5	6	7	8	9	10	11
Котельная "Поселковая"	Потери тепловой энергии при её передаче по тепловым сетям, Гкал/час	0,142	0,142	0,142	0,142	0,142	0,142	0,142	0,142	0,142
	Потери теплопередачей через теплоизоляционные конструкции теплопроводов, Гкал/ час	0,117	0,117	0,117	0,117	0,117	0,117	0,117	0,117	0,117
	Потери теплоносителя, Гкал/ час	0,026	0,026	0,026	0,026	0,026	0,026	0,026	0,026	0,026
Котельная "Школьная"	Потери тепловой энергии при её передаче по тепловым сетям, Гкал/час	0,018	0,018	0,018	0,018	0,018	0,018	0,018	0,018	0,018

Источник теплоснабжения	Параметр	Существующие	Перспективные							
	Год	2018	2019	2020	2021	2022	2023	2024-2028	2029-2033	2034-2037
1	2	3	4	5	6	7	8	9	10	11
	Потери теплопередачей через теплоизоляционные конструкции теплопроводов, Гкал/ час	0,015	0,015	0,015	0,015	0,015	0,015	0,015	0,015	0,015
	Потери теплоносителя, Гкал/ час	0,003	0,003	0,003	0,003	0,003	0,003	0,003	0,003	0,003
Котельная с. Казанка	Потери тепловой энергии при её передаче по тепловым сетям, Гкал/час	0,003	0,003	0,003	0,003	0,003	0,003	0,003	0,003	0,003
	Потери теплопередачей через теплоизоляционные конструкции теплопроводов, Гкал/ час	0,002	0,002	0,002	0,002	0,002	0,002	0,002	0,002	0,002
	Потери теплоносителя, Гкал/ час	0,001	0,001	0,001	0,001	0,001	0,001	0,001	0,001	0,001
Котельная с. Филимоновка	Потери тепловой энергии при её передаче по тепловым сетям, Гкал/час	0,011	0,011	0,011	0,011	0,011	0,011	0,011	0,011	0,011
	Потери теплопередачей через теплоизоляционные конструкции теплопроводов, Гкал/ час	0,009	0,009	0,009	0,009	0,009	0,009	0,009	0,009	0,009
	Потери теплоносителя, Гкал/ час	0,002	0,002	0,002	0,002	0,002	0,002	0,002	0,002	0,002

2.3.6 Затраты существующей и перспективной тепловой мощности на хозяйственные нужды теплоснабжающей (теплосетевой) организации в отношении тепловых сетей

Затраты существующей и перспективной тепловой мощности на хозяйственные нужды тепловых сетей для котельных Новокусовского сельского поселения приведены в таблице 1.11.

Таблица 1.11 – Затраты существующей и перспективной тепловой мощности на хозяйственные нужды тепловых сетей

Источник тепло-снабжения	Значение затрат тепловой мощности на хозяйственные нужды тепловых сетей, Гкал/час									
	Существующая	Перспективная								
		2018	2019	2020	2021	2022	2023	2024-2028	2029-2033	2034-2037
1	2	3	4	5	6	7	8	9	10	
Котельная "Поселковая"	0,000	0,000	0,000	0,000	0,000	0,000	0,000	0,000	0,000	0,000
Котельная "Школьная"	0,000	0,000	0,000	0,000	0,000	0,000	0,000	0,000	0,000	0,000
Котельная с. Казанка	0,000	0,000	0,000	0,000	0,000	0,000	0,000	0,000	0,000	0,000
Котельная с. Филимоновка	0,000	0,000	0,000	0,000	0,000	0,000	0,000	0,000	0,000	0,000

2.3.7 Значения существующей и перспективной резервной тепловой мощности источников теплоснабжения, в том числе источников тепловой энергии, принадлежащих потребителям, и источников тепловой энергии теплоснабжающих организаций, с выделением аварийного резерва и резерва по договорам на поддержание резервной тепловой мощности

Согласно Федеральному закону от 27.07.2010 № 190-ФЗ «О теплоснабжении», резервная тепловая мощность – тепловая мощность источников тепловой энергии и тепловых сетей, необходимая для обеспечения тепловой нагрузки теплопотребляющих установок, входящих в систему теплоснабжения, но не потребляющих тепловой энергии, теплоносителя.

Значения существующей и перспективной резервной тепловой мощности источников теплоснабжения для котельных Новокусковского сельского поселения приведены в таблице 1.12.

Таблица 1.12 – Значения существующей и перспективной резервной тепловой мощности источников теплоснабжения

Источник тепло-снабжения	Значения существующей и перспективной резервной тепловой мощности источников теплоснабжения, Гкал/час									
	Существующая	Перспективная								
		2018	2019	2020	2021	2022	2023	2024-2028	2029-2033	2034-2037
Котельная "Поселковая"	1,756	1,756	1,756	1,756	1,756	1,756	1,756	1,756	1,756	1,756
Котельная "Школьная"	0,296	0,296	0,296	0,296	0,296	0,296	0,296	0,296	0,296	0,296
Котельная с. Казанка	0,437	0,437	0,437	0,437	0,437	0,437	0,437	0,437	0,437	0,437
Котельная с. Филимоновка	0,462	0,462	0,462	0,462	0,462	0,462	0,462	0,462	0,462	0,462

2.3.8 Значения существующей и перспективной тепловой нагрузки потребителей, устанавливаемые с учетом расчетной тепловой нагрузки

Значения существующей и перспективной тепловой нагрузки потребителей, устанавливаемые по договорам теплоснабжения между поставщиками тепловой энергии в Новокусовское сельское поселение и потребителями Новокусовского сельского поселения представлены в таблице 1.13.

Таблица 1.13 – Значения существующей и перспективной тепловой нагрузки потребителей, устанавливаемые по договорам теплоснабжения Новокусовского сельского поселения

Год	2018	2019	2020	2021	2022	2023	2024-2028	2029-2033	2034-2037
1	2	3	4	5	6	7	8	9	10
Котельная «Поселковая»									
Тепловая нагрузка потребителей, Гкал/час	0,452	0,452	0,452	0,452	0,452	0,452	0,452	0,452	0,452
Котельная «Школьная»									
Тепловая нагрузка потребителей, Гкал/час	0,273	0,273	0,273	0,273	0,273	0,273	0,273	0,273	0,273
Котельная с. Казанка									
Тепловая нагрузка потребителей, Гкал/час	0,147	0,147	0,147	0,147	0,147	0,147	0,147	0,147	0,147
Котельная с. Филимоновка									
Тепловая нагрузка потребителей, Гкал/час	0,114	0,114	0,114	0,114	0,114	0,114	0,114	0,114	0,114

Существующие договоры не включают затраты потребителей на поддержание резервной тепловой мощности. Долгосрочные договоры теплоснабжения, в соответствии с которыми цена определяется по соглашению сторон, и долгосрочные договоры, в отношении которых установлен долгосрочный тариф, отсутствуют.

2.4 Перспективные балансы тепловой мощности источников тепловой энергии и тепловой нагрузки потребителей в случае, если зона действия источника тепловой энергии расположена в границах двух или более поселений, с указанием величины тепловой нагрузки для потребителей каждого поселения

Источников тепловой энергии, зоны действия которых расположены в границах двух или более поселений, на территории Новокусовского сельского поселения не имеется.

2.5 Радиус эффективного теплоснабжения, определяемый в соответствии с методическими указаниями по разработке схем теплоснабжения

В соответствии с ФЗ №190 «О теплоснабжении», под радиусом эффективного теплоснабжения понимается максимальное расстояние от теплопотребляющей установки до ближайшего источника тепловой энергии в системе теплоснабжения, при превышении которого подключение теплопотребляющей установки к данной системе теплоснабжения нецелесообразно по причине увеличения совокупных расходов в системе теплоснабжения.

Расширение зоны теплоснабжения с увеличением радиуса действия источника тепловой энергии приводит к возрастанию затрат на производство и транспорт тепловой энергии. С другой стороны, подключение дополнительной тепловой нагрузки приводит к увеличению доходов от дополнительного объема ее реализации. При этом радиусом эффективного теплоснабжения является то расстояние, при котором вероятный рост доходов от дополнительной реализации тепловой энергии, компенсирует (равен по величине) возрастанию расходов при подключении удаленного потребителя.

Эффективный радиус теплоснабжения рассчитывается из условия минимизации «удельных стоимостей сооружения тепловых сетей и источника».

Радиус эффективного теплоснабжения источников тепловой энергии для зоны действия каждого источника тепловой энергии приведены в таблице 1.14.

Таблица 1.14 – Результаты расчета радиуса теплоснабжения для котельных Новокусовского сельского поселения

Источник тепловой энергии	Котельная "Поселковая"	Котельная "Школьная"	Котельная с. Казанка	Котельная с. Филимоновка
1	2	3	4	5
Площадь зоны действия источника, км ²	0,7646	0,0358	0,0033	0,0081
Количество абонентов, шт.	23	5	2	2
Среднее количество абонентов на единицу площади, 1/км ²	30,08	139,81	610,15	245,73
Материальная характеристика тепловой сети, м ²	345,05	35,75	4,71	12,03
Расчётная стоимость тепловой сети, млн. руб.	18,88	2,94	0,47	0,79
Всего стоимость ТС с учётом 30% надбавки на запорно-регулирующую аппаратуру + проект, млн. руб.	59,04	7,40	1,08	2,23
Удельная стоимость материальной характеристики, руб./м ²	17 111,79	20 688,90	22 896,82	18 580,91
Суммарная присоединённая нагрузка, Гкал/ч	0,452	0,273	0,147	0,114
Тепловая плотность зоны действия источника, Гкал/ч-км ²	0,591	7,634	44,846	14,007
Расчётный перепад температур теплоносителя, °С	17	17	17	17
Длина ТС от источника до самого удалённого потребителя, км	0,504	0,109	0,033	0,052
Радиус эффективного теплоснабжения, км	2,620	0,234	0,132	0,268

Все потребители централизованного теплоснабжения, согласно расчетам, попадают в радиус эффективного теплоснабжения.

Раздел 3. Существующие и перспективные балансы теплоносителя

3.1 Перспективные балансы производительности водоподготовительных установок и максимального потребления теплоносителя теплопотребляющими установками потребителей

Прогноз производительности водоподготовительных установок и максимального потребления теплоносителя для систем теплоснабжения Новокусовского сельского поселения выполнен на основании перспективного плана развития системы теплоснабжения потребителей, изложенного в Разделе 1.

В соответствии с рекомендациями СП 124.13330.2012 «Тепловые сети» (п.6.16), объём воды в системах теплоснабжения при отсутствии данных по фактическим объемам воды допускается принимать равным 65 м³ на 1 МВт расчетной тепловой нагрузки при закрытой системе теплоснабжения, 70 м³ на 1 МВт - при открытой системе и 30 м³ на 1 МВт средней нагрузки – при отдельных сетях горячего водоснабжения.

В закрытых системах теплоснабжения расчётный часовой расход воды для определения производительности водоподготовки равен 0,25% фактического объема воды в трубопроводах тепловых сетей и присоединенных к ним системах теплопотребления. Аварийный расход на компенсацию утечек принимается в размере 2% от объёма воды в системе теплоснабжения.

Перспективные балансы производительности водоподготовительных установок и максимального потребления теплоносителя представлены в таблице 1.15.

Таблица 1.15 – Перспективные балансы теплоносителя котельных Новокусовского сельского поселения

Величина	Год									
	2018	2019	2020	2021	2022	2023	2024-2028	2029-2033	2034-2037	
1	2	3	4	5	6	7	8	9	10	
Котельная «Поселковая»										
производительность водоподготовительных установок, м ³ /ч	5,000	5,000	5,000	5,000	5,000	5,000	5,000	5,000	5,000	5,000
потребление теплоносителя, м ³ /ч	0,093	0,093	0,093	0,093	0,093	0,093	0,093	0,093	0,093	0,093
Котельная «Школьная»										
производительность водоподготовительных установок, м ³ /ч	0,000	0,000	1,000	1,000	1,000	1,000	1,000	1,000	1,000	1,000
потребление теплоносителя, м ³ /ч	0,006	0,006	0,006	0,006	0,006	0,006	0,006	0,006	0,006	0,006
Котельная с. Казанка										
производительность водоподготовительных установок, м ³ /ч	0,000	0,000	0,000	1,000	1,000	1,000	1,000	1,000	1,000	1,000
потребление теплоносителя, м ³ /ч	0,001	0,001	0,001	0,001	0,001	0,001	0,001	0,001	0,001	0,001
Котельная с. Филимоновка										
производительность водоподготовительных установок, м ³ /ч	0,000	0,000	0,000	0,000	1,000	1,000	1,000	1,000	1,000	1,000
потребление теплоносителя, м ³ /ч	0,002	0,002	0,002	0,002	0,002	0,002	0,002	0,002	0,002	0,002

Динамика производительности водоподготовительных установок и максимального потребления теплоносителя получена на основании прогноза объёмов потребления тепловой энергии абонентами Новокусовского сельского поселения на период с 2018 до 2037 г.

3.2 Перспективные балансы производительности водоподготовительных установок источников тепловой энергии для компенсации потерь теплоносителя в аварийных режимах работы систем теплоснабжения

Перспективные балансы производительности водоподготовительных установок в аварийных режимах работы представлены в таблице 1.16.

Таблица 1.16 – Перспективные балансы производительности водоподготовительных установок котельной Новокусовского сельского поселения

Величина \ Год	2018	2019	2020	2021	2022	2023	2024-2028	2029-2033	2034-2037
1	2	3	4	5	6	7	8	9	10
Котельная «Поселковая»									
производительность водоподготовительных установок в аварийных режимах работы, м ³ /ч	5,000	5,000	5,000	5,000	5,000	5,000	5,000	5,000	5,000
потребление теплоносителя в аварийных режимах работы, м ³ /ч	0,744	0,744	0,744	0,744	0,744	0,744	0,744	0,744	0,744
Котельная «Школьная»									
производительность водоподготовительных установок в аварийных режимах работы, м ³ /ч	0,000	0,000	1,000	1,000	1,000	1,000	1,000	1,000	1,000
потребление теплоносителя в аварийных режимах работы, м ³ /ч	0,052	0,052	0,052	0,052	0,052	0,052	0,052	0,052	0,052
Котельная с. Казанка									
производительность водоподготовительных установок в аварийных режимах работы, м ³ /ч	0,000	0,000	0,000	1,000	1,000	1,000	1,000	1,000	1,000
потребление теплоносителя в аварийных режимах работы, м ³ /ч	0,005	0,005	0,005	0,005	0,005	0,005	0,005	0,005	0,005
Котельная с. Филимоновка									
производительность водоподготовительных установок в аварийных режимах работы, м ³ /ч	0,000	0,000	0,000	0,000	1,000	1,000	1,000	1,000	1,000
потребление теплоносителя в аварийных режимах работы, м ³ /ч	0,021	0,021	0,021	0,021	0,021	0,021	0,021	0,021	0,021

Динамика производительности водоподготовительных установок и максимального потребления теплоносителя получена на основании прогноза объёмов потребления тепловой энергии абонентами Новокусовского сельского поселения на период с 2018 до 2037 г.

Раздел 4. Основные положения мастер-плана развития систем теплоснабжения поселения

Мастер-план схемы теплоснабжения выполняется в соответствии с Требованиями к схемам теплоснабжения (Постановление правительства Российской Федерации № 154 от 22 февраля 2012 года). Варианты мастер-плана формируют базу для разработки проектных предложений по новому строительству и реконструкции тепловых сетей для различных вариантов состава энергоисточников, обеспечивающих перспективные балансы спроса на тепловую мощность. Мастер-план схемы теплоснабжения предназначен для описания и обоснования отбора нескольких вариантов ее реализации, из которых будет выбран рекомендуемый вариант.

4.1 Описание сценариев развития теплоснабжения поселения

Возможным сценарием развития теплоснабжения поселения является модернизация существующих котельных.

4.2 Обоснование выбора приоритетного сценария развития теплоснабжения поселения

Строительство новых источников тепловой энергии не требуется в связи с преобладающей индивидуальной застройкой Новокусковского сельского поселения. Отсутствием спроса централизованного теплоснабжения среди населения.

Раздел 5. Предложения по строительству, реконструкции и техническому перевооружению и (или) модернизации источников тепловой энергии

5.1 Предложения по строительству источников тепловой энергии, обеспечивающих перспективную тепловую нагрузку на осваиваемых территориях поселения, для которых отсутствует возможность и (или) целесообразность передачи тепловой энергии от существующих или реконструируемых источников тепловой энергии, обоснованная расчетами ценовых (тарифных) последствий для потребителей (в ценовых зонах теплоснабжения - обоснованная расчетами ценовых (тарифных) последствий для потребителей, если реализацию товаров в сфере теплоснабжения с использованием такого источника тепловой энергии планируется осуществлять по регулируемым ценам (тарифам), и (или) обоснованная анализом индикаторов развития системы теплоснабжения поселения, если реализация товаров в сфере теплоснабжения с использованием такого источника тепловой энергии будет осуществляться по ценам, определяемым по соглашению сторон договора поставки тепловой энергии (мощности) и (или) теплоносителя) и радиуса эффективного теплоснабжения

На сегодняшний день на территории Новокусовского сельского поселения функционирует четыре закрытых системы централизованного теплоснабжения, для которых в качестве теплоносителя используется вода.

От котельных проложены двухтрубные (подающий и обратный трубопровод) закрытые тупиковые сети без резервирования.

Перспективная тепловая нагрузка на осваиваемых территориях Новокусовского сельского поселения согласно расчету радиусов эффективного теплоснабжения может быть компенсирована существующими централизованными котельными. Перспективная тепловая нагрузка на расчетный период остается прежней. Объекты, планируемые к подключению к централизованным источникам теплоснабжения, отсутствуют. Строительство новых источников тепловой энергии для этих целей не требуется.

Возобновляемые источники энергии возводиться не будут.

5.2 Предложения по реконструкции источников тепловой энергии, обеспечивающих перспективную тепловую нагрузку в существующих и расширяемых зонах действия источников тепловой энергии

Перспективная тепловая нагрузка на расширяемой зоне действия котельных Новокусовского сельского поселения – не превышает существующего резерва источника.

5.3 Предложения по техническому перевооружению и (или) модернизацию источников тепловой энергии с целью повышения эффективности работы систем теплоснабжения

Анализ существующих систем теплоснабжения, выявил необходимость в проведении следующих мероприятий:

- в котельных «Школьная», с. Казанка и с. Филимоновка, отсутствуют устройства хим-водоподготовки, требуется их установка;
- в котельной «Школьная» котлы имеют эксплуатационный срок службы 17 лет, требуется провести замену котлов во вторую очередь;

- в котельной «Поселковая» котлы имеют эксплуатационный срок службы 30 лет, требуется провести замену в первую очередь;
- в котельной с. Казанка котлы имеют эксплуатационный срок службы 30 лет, требуется провести замену в первую очередь;
- в котельной с. Филимоновка котлы имеют эксплуатационный срок службы 33 года, требуется провести замену в первую очередь.

5.4 Графики совместной работы источников тепловой энергии, функционирующих в режиме комбинированной выработки электрической и тепловой энергии и котельных

Источники тепловой энергии, функционирующие в режиме комбинированной выработки электрической и тепловой энергии, котельные, работающие совместно на единую тепловую сеть, отсутствуют.

5.5 Меры по выводу из эксплуатации, консервации и демонтажу избыточных источников тепловой энергии, а также источников тепловой энергии, выработавших нормативный срок службы, в случае если продление срока службы технически невозможно или экономически нецелесообразно

Меры по выводу из эксплуатации, консервации и демонтажу избыточных источников тепловой энергии, а также источников тепловой энергии не предусмотрены.

5.6 Меры по переоборудованию котельной в источники комбинированной выработки электрической и тепловой энергии для каждого этапа

Меры по переоборудованию котельных в источники комбинированной выработки электрической и тепловой энергии на расчетный период не требуется. Собственные нужды (электрическое потребление) котельных компенсируются существующим электроснабжением. Оборудование, позволяющее осуществлять комбинированную выработку электрической энергии, будет крайне нерентабельно. Основной потребитель тепла – муниципалитет – не имеет средств на единовременные затраты по реализации когенерации.

5.7 Меры по переводу котельной, размещенных в существующих и расширяемых зонах действия источников комбинированной выработки тепловой и электрической энергии, в пиковый режим работы для каждого этапа, в том числе график перевода, либо по выводу их из эксплуатации

Зоны действия источников комбинированной выработки тепловой и электрической энергии на территории Новокусковского сельского поселения отсутствуют.

5.8 Оптимальный температурный график отпуска тепловой энергии для каждого источника тепловой энергии или группы источников в системе теплоснабжения, работающей на общую тепловую сеть, устанавливаемый для каждого этапа, и оценку затрат при необходимости его изменения

Оптимальный температурный график системы теплоснабжения для каждого источника тепловой энергии остается прежним на расчетный период до 2037 г. с температурным режимом 75-58°C. Необходимость его изменения отсутствует. Групп источников в системе теплоснабжения, работающих на общую тепловую сеть, не имеется. Оптимальный температурный график отпуска тепловой энергии для котельных Новокусовского сельского поселения, сохранится на всех этапах расчетного периода.

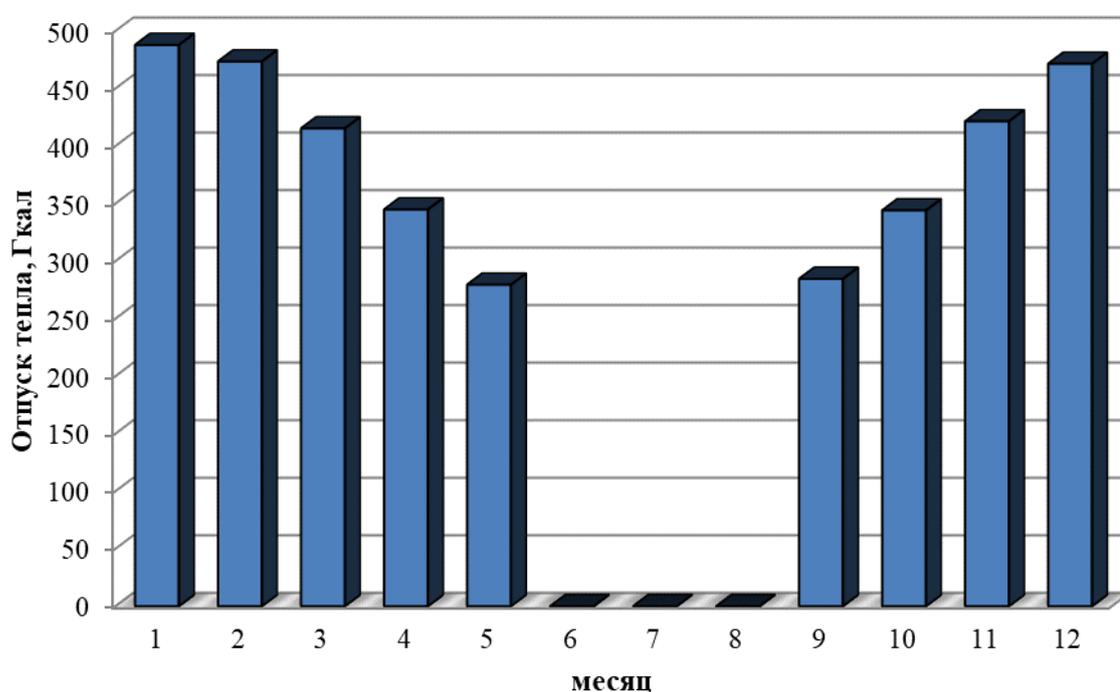


Рисунок 1.2 – Оптимальный температурный график отпуска тепловой энергии для котельной «Поселковая» Новокусовского сельского поселения

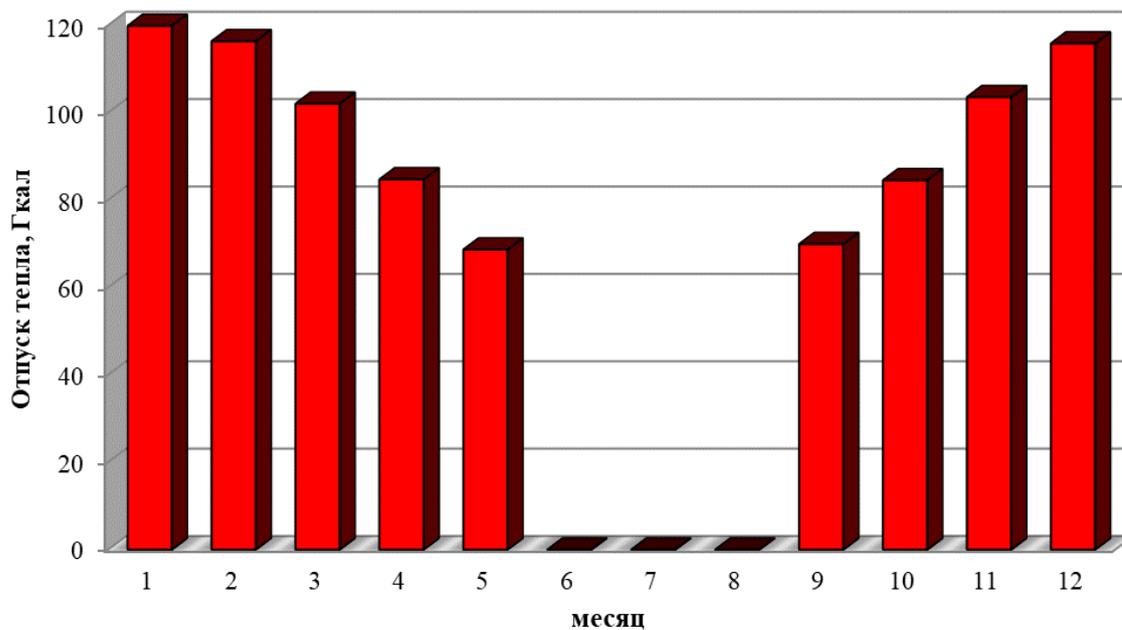


Рисунок 1.3 – Оптимальный температурный график отпуски тепловой энергии для котельной «Школьная» Новокусовского сельского поселения

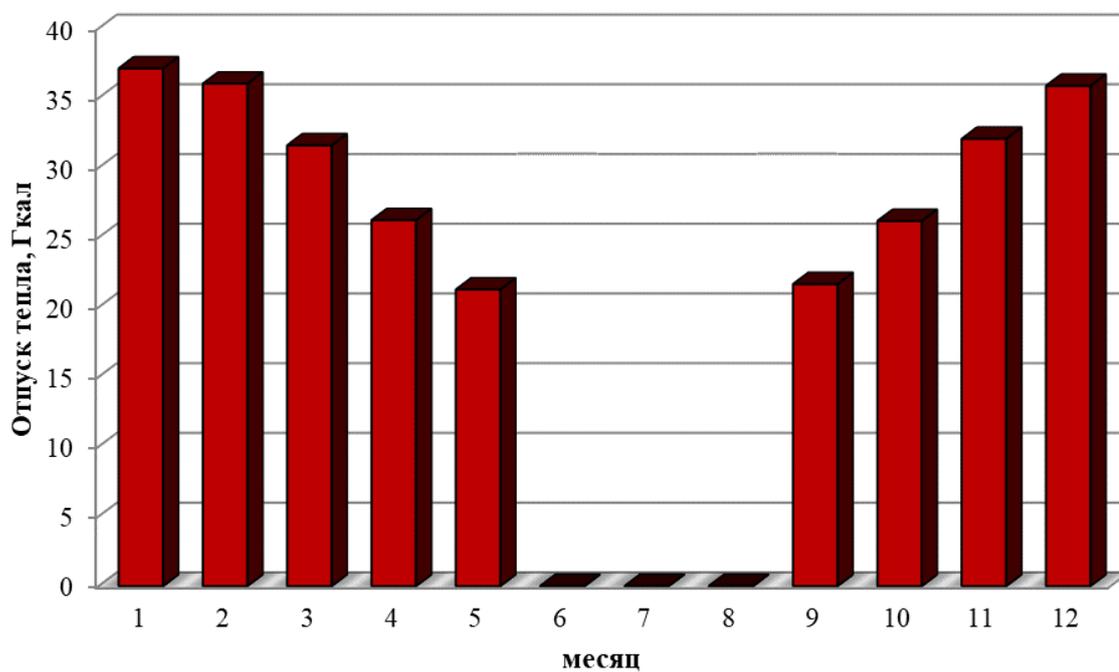


Рисунок 1.4 – Оптимальный температурный график отпуски тепловой энергии для котельной с. Казанка Новокусовского сельского поселения

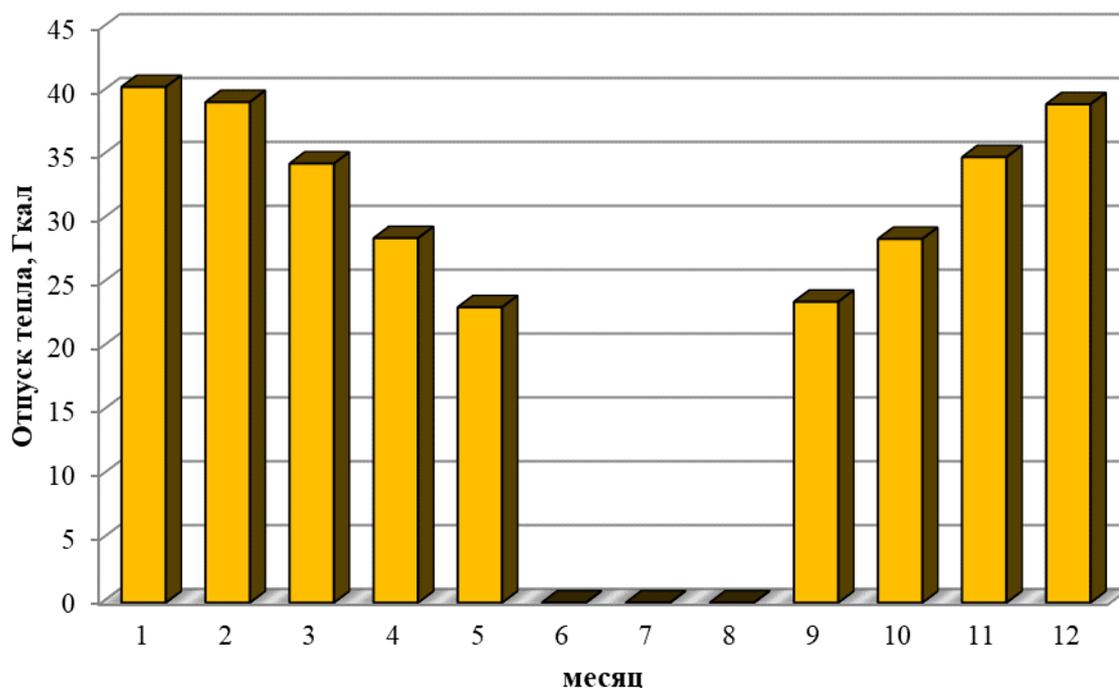


Рисунок 1.5 – Оптимальный температурный график отпуски тепловой энергии для котельной с. Казанка Новокусовского сельского поселения

Таблица 1.17 – Расчет отпуски тепловой энергии для котельной Новокусовского сельского поселения в течение года при температурном графике 75-58°C

Параметр	Значение в течение года											
	1	2	3	4	5	6	7	8	9	10	11	12
Месяц	1	2	3	4	5	6	7	8	9	10	11	12
1	2	3	4	5	6	7	8	9	10	11	12	13
Среднемесячная и годовая температура воздуха, °С	-17,9	-15,7	-7,7	1,2	9,7	15,9	18,7	15,7	9	1,3	-8,5	-15,4
Температура воды, подаваемой в отопительную систему, °С	77,89	75,53	66,43	55,47	44,21	35,43	31,28	35,72	45,17	55,35	67,37	75,20
Температура сетевой воды в обратном трубопроводе, °С	51,74	50,15	44,16	36,99	29,22	22,66	19,36	22,89	29,91	36,90	44,78	49,93
Разница температур, °С	26,15	25,38	22,27	18,49	14,98	0,00	0,00	0,00	15,26	18,44	22,60	25,27
Котельная "Поселковая"	487,87	473,52	415,37	344,86	279,50	0,00	0,00	0,00	284,60	344,06	421,52	471,50
Котельная "Школьная"	119,89	116,37	102,08	84,75	68,69	0,00	0,00	0,00	69,94	84,55	103,59	115,87
Котельная с. Казанка	37,12	36,03	31,60	26,24	21,27	0,00	0,00	0,00	21,65	26,18	32,07	35,88
Котельная с. Филимоновка	40,37	39,18	34,37	28,54	23,13	0,00	0,00	0,00	23,55	28,47	34,88	39,01

5.9 Предложения по перспективной установленной тепловой мощности каждого источника тепловой энергии с учетом аварийного и перспективного резерва тепловой мощности с предложениями по утверждению срока ввода в эксплуатацию новых мощностей

Перспективная установленная тепловая мощность каждого источника тепловой энергии с учетом аварийного и перспективного резерва тепловой мощности остается на прежнем уровне на расчетный период до 2037 г. Ввод в эксплуатацию новых мощностей не требуется.

5.10 Предложения по вводу новых и реконструкции существующих источников тепловой энергии с использованием возобновляемых источников энергии, а также местных видов топлива

Ввода и реконструкции существующих источников тепловой энергии не планируется. На территории Новокусовского сельского поселения нет источников тепловой энергии с использованием возобновляемых источников энергии.

Раздел 6. Предложения по строительству, реконструкции и (или) модернизации тепловых сетей

6.1 Предложения по строительству, реконструкции и (или) модернизации тепловых сетей, обеспечивающих перераспределение тепловой нагрузки из зон с дефицитом располагаемой тепловой мощности источников тепловой энергии в зоны с резервом располагаемой тепловой мощности источников тепловой энергии (использование существующих резервов)

Строительство и реконструкция тепловых сетей, обеспечивающих перераспределение тепловой нагрузки, не требуется. Располагаемой тепловой мощности муниципальных котельных достаточно для обеспечения нужд, подключенных к ним потребителей, дефицита располагаемой тепловой мощности не наблюдается.

6.2 Предложения по строительству, реконструкции и (или) модернизации тепловых сетей для обеспечения перспективных приростов тепловой нагрузки в осваиваемых районах поселения под жилищную, комплексную или производственную застройку

Перспективные приросты тепловой нагрузки в осваиваемых районах поселения не предполагаются на расчетный период до 2037 г.

6.3 Предложения по строительству, реконструкции и (или) модернизации тепловых сетей в целях обеспечения условий, при наличии которых существует возможность поставок тепловой энергии потребителям от различных источников тепловой энергии при сохранении надежности теплоснабжения

Возможность поставок тепловой энергии потребителям от различных источников тепловой энергии отсутствует. Строительство и реконструкция тепловых сетей для обеспечения этих мероприятий не требуется.

6.4 Предложения по строительству, реконструкции и (или) модернизации тепловых сетей для повышения эффективности функционирования системы теплоснабжения, в том числе за счет перевода котельной в пиковый режим работы или ликвидации котельной

Согласно ФЗ № 190 «О теплоснабжении», пиковый режим работы источника тепловой энергии – режим работы источника тепловой энергии с переменной мощностью для обеспечения изменяющегося уровня потребления тепловой энергии, теплоносителя потребителям. Перевод котельных в пиковый режим работы не предполагается на расчетный период до 2037 г. Ликвидация существующих котельных на основаниях, изложенных в п. 5.5, не предполагается.

6.5 Предложения по строительству, реконструкции и (или) модернизации тепловых сетей для обеспечения нормативной надежности и безопасности теплоснабжения, определяемых в соответствии с методическими указаниями по расчету уровня надежности и качества поставляемых товаров, оказываемых услуг для организаций, осуществляющих деятельность по производству и (или) передаче тепловой энергии, утверждаемыми уполномоченным Правительством Российской Федерации федеральным органом исполнительной власти

Уровень надёжности поставляемых товаров и оказываемых услуг регулируемой организацией определяется исходя из числа возникающих в результате нарушений, аварий, инцидентов на объектах данной регулируемой организации: перерывов, прекращений, ограничений в подаче тепловой энергии в точках присоединения теплопотребляющих установок и (или) тепловых сетей потребителя товаров и услуг к коллекторам или тепловым сетям указанной регулируемой организации, сопровождаемых зафиксированным приборами учета теплоносителя или тепловой энергии прекращением подачи теплоносителя или подачи тепловой энергии на теплопотребляющие установки.

Строительство новых тепловых сетей для обеспечения нормативной надежности и безопасности теплоснабжения не требуется, существующая длина не превышает предельно допустимую длину нерезервированных участков тупиковых теплопроводов, диаметры существующих теплопроводов для обеспечения резервной подачи теплоты потребителям при отказах достаточны. Потребители тепловой энергии относятся ко второй категории, при которой допускается снижение температуры в отапливаемых помещениях на период ликвидации аварии, но не более 54 ч, до 12 °С.

6.6 Предложения по реконструкции тепловых сетей в целях обеспечения гидравлических режимов, обеспечивающих качество горячей воды в открытых системах теплоснабжения (горячего водоснабжения)

Открытые системы теплоснабжения на территории Новокусовского сельского поселения отсутствуют. Мероприятия по реконструкции тепловых сетей в целях обеспечения гидравлических режимов, обеспечивающих качество горячей воды в открытых системах теплоснабжения, не требуется.

Раздел 7. Предложения по переводу открытых систем теплоснабжения (горячего водоснабжения) в закрытые системы горячего водоснабжения

7.1 Предложения по переводу существующих открытых систем теплоснабжения (горячего водоснабжения) в закрытые системы горячего водоснабжения, для осуществления которого необходимо строительство индивидуальных и (или) центральных тепловых пунктов при наличии у потребителей внутридомовых систем горячего водоснабжения

Открытые системы теплоснабжения на территории Новокусковского сельского поселения отсутствуют. Мероприятия по реконструкции тепловых сетей в целях обеспечения гидравлических режимов, обеспечивающих качество горячей воды в открытых системах теплоснабжения, не требуются.

Внутридомовые системы горячего водоснабжения у потребителей тепловой энергии отсутствуют.

Строительство индивидуальных и (или) центральных тепловых пунктов не требуется.

7.2 Предложения по переводу существующих открытых систем теплоснабжения (горячего водоснабжения) в закрытые системы горячего водоснабжения, для осуществления которого отсутствует необходимость строительства индивидуальных и (или) центральных тепловых пунктов по причине отсутствия у потребителей внутридомовых систем горячего водоснабжения

Открытые системы теплоснабжения (горячего водоснабжения) на территории Новокусковского сельского поселения отсутствуют. Мероприятия по переводу открытых систем теплоснабжения (горячего водоснабжения) в закрытые системы горячего водоснабжения не требуется. Необходимость строительства индивидуальных и (или) центральных тепловых пунктов отсутствует.

Раздел 8. Перспективные топливные балансы

8.1 Перспективные топливные балансы для каждого источника тепловой энергии по видам основного, резервного и аварийного топлива на каждом этапе

Основным видом топлива для котельных Новокусовского сельского поселения является уголь. В качестве резервного топлива также используется уголь.

На расчетный период виды топлива остаются неизменными.

Перспективные топливные балансы для источника тепловой энергии, расположенного в границах поселения по видам основного топлива на каждом этапе приведены в таблице 1.18.

Таблица 1.18 – Перспективные топливные балансы источников тепловой энергии Новокусовского сельского поселения

Источник тепловой энергии	Вид топлива	Этап (год)								
		2018	2019	2020	2021	2022	2023	2024-2028	2029-2033	2034-2037
Котельная "Поселковая"	основное (уголь), тонн	856,20	856,20	856,20	856,20	856,20	856,20	856,20	856,20	856,20
Котельная "Школьная"	основное (уголь), тонн	402,10	402,10	402,10	402,10	402,10	402,10	402,10	402,10	402,10
Котельная с. Казанка	основное (уголь), тонн	83,60	83,60	83,60	83,60	83,60	83,60	83,60	83,60	83,60
Котельная с. Филимоновка	основное (уголь), тонн	93,00	93,00	93,00	93,00	93,00	93,00	93,00	93,00	93,00

Расчёты перспективных годовых расходов топлива выполнены на основании прогноза объёмов потребления тепловой энергии абонентами на период с 2019 до 2037 г.

8.2 Потребляемые источником тепловой энергии виды топлива, включая местные виды топлива, а также используемые возобновляемые источники энергии

Основным видом топлива для котельных Новокусовского сельского поселения является уголь.

Резервным топливом для котельных является уголь.

Индивидуальные источники тепловой энергии в частных жилых домах в качестве топлива используют уголь и дрова.

Существующие источники тепловой энергии Новокусовского сельского поселения не используют местные виды топлива в качестве основного в связи с низким КПД и высокой себестоимостью.

Возобновляемые источники энергии в поселении отсутствуют.

8.3 Виды топлива (в случае, если топливом является уголь, - вид ископаемого угля в соответствии с Межгосударственным стандартом ГОСТ 25543-2013 "Угли бурые, каменные и антрациты. Классификация по генетическим и технологическим параметрам"), их долю и значение низшей теплоты сгорания топлива, используемые для производства тепловой энергии по каждой системе теплоснабжения

Основным видом топлива для котельных Новокусовского сельского поселения является уголь. В качестве резервного топлива также используется уголь.

Низшая теплота сгорания топлива и его доля в производстве тепловой энергии по каждой системе теплоснабжения указаны в таблице 1.19.

Таблица 1.19 – Виды топлива, используемые для производства тепловой энергии

Наименование источника	Вид топлива	Показатель	Значение	Размерность
1	2	3	4	5
Котельная "Поселковая"	Уголь	Низшая теплота сгорания топлива Q	22,5	МДж/кг
		Доля топлива, в выработке тепловой энергии	100	%
Котельная "Школьная"	Уголь	Низшая теплота сгорания топлива Q	22,5	МДж/кг
		Доля топлива, в выработке тепловой энергии	100	%
Котельная с. Казанка	Уголь	Низшая теплота сгорания топлива Q	22,5	МДж/кг
		Доля топлива, в выработке тепловой энергии	100	%
Котельная с. Филимоновка	Уголь	Низшая теплота сгорания топлива Q	22,5	МДж/кг
		Доля топлива, в выработке тепловой энергии	100	%

8.4 Преобладающий в поселении вид топлива, определяемый по совокупности всех систем теплоснабжения, находящихся в соответствующем поселении

По совокупности всех систем теплоснабжения Новокусовского сельского поселения, для источников централизованного теплоснабжения поселения преобладающим видом топлива в поселении является уголь. В совокупности всех систем теплоснабжения, доля тепловой энергии выработанной при сжигании угля составляет 100%.

8.5 Приоритетное направление развития топливного баланса поселения

Приоритетным направлением развития топливного баланса поселения в Новокусовском сельском поселении является повышение эффективности котельных, реконструкция тепловых сетей и создание резерва топлива для всех котельных.

Раздел 9. Инвестиции в строительство, реконструкцию и техническое перевооружение и (или) модернизацию

9.1 Предложения по величине необходимых инвестиций в строительство, реконструкцию, техническое перевооружение и (или) модернизацию источников тепловой энергии на каждом этапе

Эксплуатационный ресурс котлов и оборудования котельных с. Казанка, с. Филимоновка и котельной «Поселковая» превышает нормативный срок службы котлов. Требуется их замена.

В котельных отсутствуют устройства химводоподготовки, для обеспечения нормативной надежности работы тепловой сети и оборудования котельной требуется их установка.

Величина необходимых инвестиций приведена в разделе «Обосновывающие материалы к схеме теплоснабжения» п. 12.1.

9.2 Предложения по величине необходимых инвестиций в строительство, реконструкцию, техническое перевооружение и (или) модернизацию тепловых сетей, насосных станций и тепловых пунктов на каждом этапе

Инвестиции в строительство, реконструкцию и техническое перевооружение насосных станций и тепловых пунктов на расчетный период до 2037 г. не требуются.

Требуется проводить реконструкцию изношенных участков тепловой сети, с применением энергоэффективных материалов.

Величина необходимых инвестиций приведена в разделе «Обосновывающие материалы к схеме теплоснабжения» п. 12.1.

9.3 Предложения по величине инвестиций в строительство, реконструкцию, техническое перевооружение и (или) модернизацию в связи с изменениями температурного графика и гидравлического режима работы системы теплоснабжения

Изменений температурного графика и гидравлического режима работы системы теплоснабжения на расчетный период до 2037 г. не предполагается. Инвестиции в строительство, реконструкцию и техническое перевооружение на указанные мероприятия не требуются.

9.4 Предложения по величине необходимых инвестиций для перевода открытой системы теплоснабжения (горячего водоснабжения) в закрытую систему горячего водоснабжения на каждом этапе

Открытые системы теплоснабжения на территории Новокусковского сельского поселения отсутствуют. Мероприятия по реконструкции тепловых сетей в целях обеспечения гидравлических режимов, обеспечивающих качество горячей воды в открытых системах теплоснабжения, не требуется.

9.5 Оценка эффективности инвестиций по отдельным предложениям

Экономический эффект мероприятий по реконструкции тепловых сетей достигается за счет сокращения аварий – издержек на их ликвидацию, снижения потерь теплоносителя и потребления энергии котельных.

9.6 Величина фактически осуществленных инвестиций в строительство, реконструкцию, техническое перевооружение и (или) модернизацию объектов теплоснабжения за базовый период и базовый период актуализации

Информация отсутствует.

9.7 Предложения по развитию системы диспетчерского контроля потребляемой тепловой энергии

В Новокусовском сельском поселении отсутствует система диспетчерского контроля и управления.

Внедрение системы диспетчерского контроля на котельной включает в себя установку устройства сбора и передачи данных (УСПД) с существующих приборов учета и оборудования по интерфейсу RS-232/485. Прием данных от УСПД осуществляется телекоммуникационными модулями на основе GSM или Ethernet модемов. Для опроса с заданной периодичностью и отображения на мониторе диспетчера текущего состояния объектов (показания приборов учета и др.) в виде мнемосхем используется специализированное программное обеспечение, которое будет установлено на сервере диспетчерского пункта. В качестве программного обеспечения для диспетчеризации теплотехнических параметров рекомендуется использовать АСДУ Поли-ТЭР (ООО ИВК «Политех-Автоматика», г. Челябинск).

В случае отсутствия необходимого оборудования или несовместимости существующих приборов с внедренной системой диспетчерского контроля затраты на реализацию мероприятия могут составить до 500 тыс. руб. с учетом СМР по прокладке кабельной продукции, монтажу модулей и пуско-наладочных работ.

Раздел 10. Решение о присвоении статуса единой теплоснабжающей организации (организациям)

10.1 Решение о присвоении статуса единой теплоснабжающей организации (организациям)

Понятие «Единая теплоснабжающая организация» введено Федеральным законом от 27.07.2010г. №190 «О теплоснабжении».

В соответствии со ст.2 ФЗ-190, единая теплоснабжающая организация (ЕТО) определяется в схеме теплоснабжения. В отношении городов с численностью менее пятисот тысяч человек решение об установлении организации в качестве ЕТО принимает, в соответствии с ч.6 ст.6 ФЗ -190 «О теплоснабжении», орган местного самоуправления поселения.

В случае если на территории поселения существуют несколько систем теплоснабжения, уполномоченные органы вправе:

– определить ЕТО (организации) в каждой из систем теплоснабжения, расположенных в границах поселения определить на несколько систем теплоснабжения ЕТО.

10.2 Реестр зон деятельности единой теплоснабжающей организации (организаций)

Сфера теплоснабжения Новокусковского сельского поселения состоит из одной зоны теплоснабжения теплоснабжающей организации МУП «Новокусковские коммунальные системы», ответственной за эксплуатацию тепловых источников и за обслуживание тепловых сетей, которая включает:

- котельная «Поселковая» – теплоснабжение осуществляется для объектов соцкультбыта и многоквартирных домов центральной части с. Ново-Кусково.
- котельная «Школьная» – теплоснабжение осуществляется для объектов соцкультбыта северной части с. Ново-Кусково.
- котельная с. Казанка – теплоснабжение осуществляется для школы с. Казанка.
- котельная с. Филимоновка – теплоснабжение осуществляется для школы с. Филимоновка.

10.3 Основания, в том числе критерии, в соответствии с которыми теплоснабжающей организации присвоен статус единой теплоснабжающей организации

Критерии и порядок определения единой теплоснабжающей организации установлены в Правилах организации теплоснабжения в Российской Федерации, утвержденных Постановлением Правительства Российской Федерации от 08.08.2012 г. №808 «Об организации теплоснабжения в Российской Федерации и внесении изменений в некоторые законодательные акты Правительства Российской Федерации» (далее – ПП РФ №808 от 08.08.2012 г.)

Для присвоения организации статуса ЕТО на территории сельсовета организации, владеющие на праве собственности или ином законном основании источниками тепловой энергии и (или) тепловыми сетями, подают в уполномоченный орган в течение одного месяца с даты опубликования (размещения) в установленном порядке проекта схемы теплоснабжения заявку на присвоение статуса ЕТО с указанием зоны ее деятельности.

Уполномоченные органы обязаны в течение трех рабочих дней, с даты окончания срока для подачи заявок разместить сведения о принятых заявках на сайте поселения, на сайте соответствующего субъекта Российской Федерации в информационно-телекоммуникационной сети «Интернет» (далее – официальный сайт).

В случае если в отношении одной зоны деятельности ЕТО подана 1 заявка от лица, владеющего на праве собственности или ином законном основании источниками тепловой энергии и (или) тепловыми сетями в соответствующей зоне деятельности ЕТО, то статус ЕТО присваивается указанному лицу. В случае, если в отношении одной зоны деятельности подано несколько заявок от лиц, владеющих на праве собственности или ином законном основании источниками тепловой энергии и (или) тепловыми сетями в соответствующей зоне деятельности ЕТО, уполномоченный орган присваивает статус ЕТО в соответствии с пунктами 7-10 ПП РФ №808 от 08.08.2012 г.

Согласно п.7 ПП РФ №808 от 08.08.2012 г. устанавливаются следующие критерии определения ЕТО:

- владение на праве собственности или ином законном основании источниками тепловой энергии с наибольшей рабочей тепловой мощностью и (или) тепловыми сетями с наибольшей емкостью в границах зоны деятельности ЕТО;
- размер собственного капитала;
- способность в лучшей мере обеспечить надежность теплоснабжения в соответствующей системе теплоснабжения.

Для определения указанных критериев уполномоченный орган при разработке схемы теплоснабжения вправе запрашивать у теплоснабжающих и теплосетевых организаций соответствующие сведения.

В случае если заявка на присвоение статуса ЕТО подана организацией, которая владеет на праве собственности или ином законном основании источниками тепловой энергии с наибольшей рабочей тепловой мощностью и тепловыми сетями с наибольшей емкостью в границах зоны деятельности ЕТО, статус ЕТО присваивается данной организации.

Показатели рабочей мощности источников тепловой энергии и емкости тепловых сетей определяются на основании данных схемы (проекта схемы) теплоснабжения поселения.

В случае если заявки на присвоение статуса ЕТО поданы от организации, которая владеет на праве собственности или ином законном основании источниками тепловой энергии с наибольшей рабочей тепловой мощностью, и от организации, которая владеет на праве собственности или ином законном основании тепловыми сетями с наибольшей емкостью в границах зоны деятельности ЕТО, статус ЕТО присваивается той организации из указанных, которая имеет наибольший размер собственного капитала.

В случае если размеры собственных капиталов этих организаций различаются не более чем на 5 процентов, статус ЕТО присваивается организации, способной в лучшей мере обеспечить надежность теплоснабжения в соответствующей системе теплоснабжения.

Определение статуса ЕТО для проектируемых зон действия планируемых к строительству источников тепловой энергии, должно быть выполнено в ходе актуализации схемы теплоснабжения.

Обязанности ЕТО установлены ПП РФ №808 от 08.08.2012. В соответствии с п.12 данного постановления ЕТО обязан:

- заключать и исполнять договоры теплоснабжения с любыми обратившимися к ней потребителями тепловой энергии, теплопотребляющие установки которых находятся в данной системе

теплоснабжения при условии соблюдения указанными потребителями выданных им в соответствии с законодательством о градостроительной деятельности технических условий подключения к тепловым сетям;

– заключать и исполнять договоры поставки тепловой энергии (мощности) и (или) теплоносителя в отношении объема тепловой нагрузки, распределенной в соответствии со схемой теплоснабжения;

Границы зоны деятельности ЕТО в соответствии с п.19 «Правил организации теплоснабжения» могут быть изменены в следующих случаях:

– подключение к системе теплоснабжения новых теплопотребляющих установок, источников тепловой энергии или тепловых сетей, или их отключение от системы теплоснабжения;

– технологическое объединение или разделение систем теплоснабжения.

Сведения об изменении границ зон деятельности ЕТО, а также сведения о присвоении другой организации статуса ЕТО подлежат внесению в схему теплоснабжения при ее актуализации.

Согласно п.4 ПП РФ от 08.08.2012 г. №808 в проекте Схемы теплоснабжения должны быть определены границы зоны (зон) деятельности ЕТО (организаций). Границы зон деятельности ЕТО (организаций) определяются границами системы теплоснабжения.

10.4 Информацию о поданных теплоснабжающими организациями заявках на присвоение статуса единой теплоснабжающей организации

На территории Новокусовского сельского поселения организацией ответственной за предоставление услуг централизованного теплоснабжения по состоянию на январь 2019 года, является МУП «Новокусовские коммунальные системы».

10.5 Реестр систем теплоснабжения, содержащий перечень теплоснабжающих организаций, действующих в каждой системе теплоснабжения, расположенных в границах поселения

Таблица 1.20 – Реестр систем теплоснабжения, содержащий перечень теплоснабжающих организаций

Наименование котельной	Наименование организации	ИНН	Юридический/почтовый адрес
Котельная "Поселковая"	МУП «Новокусовские коммунальные системы»	7002016954	636810, Томская область, село Ново-Кузово, район Асиновский, улица Школьная, 55
Котельная "Школьная"	МУП «Новокусовские коммунальные системы»	7002016954	636810, Томская область, село Ново-Кузово, район Асиновский, улица Школьная, 55
Котельная с. Казанка	МУП «Новокусовские коммунальные системы»	7002016954	636810, Томская область, село Ново-Кузово, район Асиновский, улица Школьная, 55
Котельная с. Филимоновка	МУП «Новокусовские коммунальные системы»	7002016954	636810, Томская область, село Ново-Кузово, район Асиновский, улица Школьная, 55

Раздел 11. Решения о распределении тепловой нагрузки между источниками тепловой энергии

Решение о распределении тепловой нагрузки между источниками тепловой энергии определяется, прежде всего, из условия возможности поставок тепловой энергии потребителям от различных источников тепловой энергии при сохранении надежности теплоснабжения. Распределение осуществляется с целью достижения наиболее эффективных и экономичных режимов работы оборудования, а также на основании гидравлических расчётов тепловых сетей.

Источников тепловой энергии, зон теплоснабжения, которые выходят за пределы эффективного радиуса теплоснабжения не выявлено.

Раздел 12. Решения по бесхозным тепловым сетям

Бесхозных тепловых сетей на территории Новокусовского сельского поселения не выявлено. Ответственными организациями за сети теплоснабжения Новокусовского сельского поселения является МУП «Новокусовские коммунальные системы».

Раздел 13. Синхронизация схемы теплоснабжения со схемой газоснабжения и газификации субъекта Российской Федерации и (или) поселения, схемой и программой развития электроэнергетики, а также со схемой водоснабжения и водоотведения поселения

13.1 Описание решений (на основе утвержденной региональной (межрегиональной) программы газификации жилищно-коммунального хозяйства, промышленных и иных организаций) о развитии соответствующей системы газоснабжения в части обеспечения топливом источников тепловой энергии

Централизованная система газоснабжения на территории Новокусовского сельского поселения отсутствует.

13.2 Описание проблем организации газоснабжения источников тепловой энергии

Проблемы централизованного газоснабжения на территории Новокусовского сельского поселения отсутствуют.

13.3 Предложения по корректировке, утвержденной (разработке) региональной (межрегиональной) программы газификации жилищно-коммунального хозяйства, промышленных и иных организаций для обеспечения согласованности такой программы с указанными в схеме теплоснабжения решениями о развитии источников тепловой энергии и систем теплоснабжения

Предложения по корректировке, утвержденной (разработке) региональной (межрегиональной) программы газификации жилищно-коммунального хозяйства, промышленных и иных организаций Новокусовского сельского поселения до конца расчетного периода не требуется.

13.4 Описание решений (вырабатываемых с учетом положений утвержденной схемы и программы развития Единой энергетической системы России) о строительстве, реконструкции, техническом перевооружении, выводе из эксплуатации источников тепловой энергии и генерирующих объектов, включая входящее в их состав оборудование, функционирующих в режиме комбинированной выработки электрической и тепловой энергии, в части перспективных балансов тепловой мощности в схемах теплоснабжения

Источники тепловой энергии и генерирующие объекты, функционирующие в режиме комбинированной выработки электрической и тепловой энергии, на территории Новокусовского сельского поселения отсутствуют.

Строительство источников тепловой энергии и генерирующих объектов, функционирующих в режиме комбинированной выработки электрической и тепловой энергии, до конца расчетного периода не ожидается.

13.5 Предложения по строительству генерирующих объектов, функционирующих в режиме комбинированной выработки электрической и тепловой энергии, указанных в схеме теплоснабжения, для их учета при разработке схемы и программы перспективного развития электроэнергетики субъекта Российской Федерации, схемы и программы развития Единой энергетической системы России, содержащие в том числе описание участия указанных объектов в перспективных балансах тепловой мощности и энергии

До конца расчетного периода в Новокусовском сельском поселении строительство генерирующих объектов, функционирующих в режиме комбинированной выработки электрической и тепловой энергии, указанных в схеме теплоснабжения, не ожидается.

13.6 Описание решений (вырабатываемых с учетом положений утвержденной схемы и программы развития Единой энергетической системы России) о строительстве, реконструкции, техническом перевооружении, выводе из эксплуатации источников тепловой энергии и генерирующих объектов, включая входящее в их состав оборудование, функционирующих в режиме комбинированной выработки электрической и тепловой энергии, в части перспективных балансов тепловой мощности в схемах теплоснабжения

Развитие системы водоснабжения в части, относящейся к муниципальным системам теплоснабжения, на территории Новокусовского сельского поселения не ожидается.

13.7 Предложения по корректировке, утвержденной (разработке) схемы водоснабжения поселения для обеспечения согласованности такой схемы и указанных в схеме теплоснабжения решений о развитии источников тепловой энергии и систем теплоснабжения

Предложения по корректировке, утвержденной (разработке) схемы водоснабжения Новокусовского сельского поселения для обеспечения согласованности такой схемы и указанных в схеме теплоснабжения решений о развитии источников тепловой энергии и систем теплоснабжения отсутствуют.

Раздел 14. Индикаторы развития систем теплоснабжения поселения

Индикаторы развития систем теплоснабжения Новокусовского сельского поселения приведены в таблице 1.21.

Таблица 1.21 – Индикаторы развития систем теплоснабжения Новокусовского сельского поселения

№ п/п	Индикатор	Ед. изм	Существующая	Перспективная
1	Площадь жилого фонда с централизованным отоплением Новокусовского сельского поселения	м ²	6 814,1	6 814,1
2	Население: с. Ново-Кусково	чел.	1 509	1 660
3	Население: с. Казанка	чел.	119	131
4	Население: с. Филимоновка	чел.	344	378
5	Присоединённая тепловая нагрузка	Гкал/час	0,986	0,986
6	Производительность ВПУ	м ³ /час	5,00	8,00
7	Коэффициент использования установленной тепловой мощности		0,297	0,297
8	Технологические потери тепловой энергии	Гкал/час	0,174	0,174
9	Количество нарушений в подаче тепловой энергии	Ед.	0	0
10	Расход топлива (уголь)	тонн	1 434,90	1 434,90

Раздел 15. Ценовые (тарифные) последствия

Согласно расчетам, осуществленным в соответствии с положениями главы 14 обосновывающих материалов роста тарифной нагрузки на потребителей, не планируется.

ОБОСНОВЫВАЮЩИЕ МАТЕРИАЛЫ К СХЕМЕ ТЕПЛОСНАБЖЕНИЯ

ГЛАВА 1. Существующее положение в сфере производства, передачи и потребления тепловой энергии для целей теплоснабжения

Часть 1. Функциональная структура теплоснабжения

1.1.1 Зоны действия производственных котельных

Производственные котельные на территории Новокусовского сельского поселения отсутствуют.

1.1.2 Зоны действия индивидуального теплоснабжения

Зоны действия индивидуального теплоснабжения расположены в с. Ново-Кусково, с. Казанка, с. Филимоновка, д. Митрофановка и д. Старо-Кусково, где преобладает 1-этажная застройка. В качестве источников тепловой энергии в основном используются индивидуальные отопительные печи.

1.1.3 Зоны действия отопительных котельных

Котельные обеспечивают теплоснабжением административно-общественные и жилые здания Новокусовского сельского поселения. В зону эксплуатационной ответственности теплоснабжающей организации входят источники тепловой энергии и тепловые сети от источника до вводов в здания потребителей.

Зона действия котельной «Поселковая» распространяется на центральную часть с. Ново-Кусково. Зона действия источника составляет $\approx 0,765 \text{ км}^2$.

Зона действия котельной «Школьная» распространяется на северную часть с. Ново-Кусково. Зона действия источника составляет $\approx 0,036 \text{ км}^2$.

Зона действия котельной с. Казанка распространяется на центральную часть с. Казанка. Зона действия источника составляет $\approx 0,003 \text{ км}^2$.

Зона действия котельной с. Филимоновка распространяется на центральную часть с. Филимоновка. Зона действия источника составляет $\approx 0,008 \text{ км}^2$.

Часть 2. Источники тепловой энергии

1.2.1 Структура основного оборудования

Структура основного оборудования источников тепла Новокусовского сельского поселения приведена в таблицах ниже.

Таблица 2.1 – Характеристика котлов котельных Новокусовского сельского поселения

Источник тепловой энергии	Наименование оборудования	Тип, марка	Кол-во, шт.	Мощность, кВт
1	2	3	4	5
Котельная «Поселковая»	Водогрейный котел	КВР-0,93	3	2 790
	Насос котлового контура	Grundfos	2	22
	Насос сетевого контура	Grundfos	2	22
	Водоподготовительная установка		1	5,0 м ³ /час
Котельная «Школьная»	Водогрейный котел	НР-18	2	698
	Насос котлового контура	К-20/30	2	8,5
	Насос сетевого контура	К 8/18	1	0,8
Котельная с. Казанка	Водогрейный котел	НР-18	2	698
	Насос котлового контура	К-20/30	2	9
Котельная с. Филимоновка	Водогрейный котел	НР-18	2	698
	Насос котлового контура	К-20/30	2	7

Таблица 2.2 – Характеристика котлов котельной «Поселковая» с. Ново-Кусково

№ п/п	Наименование показателя	Размерность	Значение
			КВР-0,93
1	Теплопроизводительность котла	Мкал/час (кВт)	800 (930)
2	Номинальное давление воды	МПа (кгс/см ²)	0,6 (6,0)
3	Температура воды		
	на входе	°С	70
	на выходе	°С	90
4	Гидравлическое сопротивление	Па	60
5	Водяной объем	м ³	15,0
6	Топливо проектное		Уголь, дрова
7	К.П.Д. котла на проектном	%	83
8	Температура уходящих газов	°С	200
9	Аэродинамическое сопротивление	Па	320
10	Расход топлива проектное	кг/час	145
11	Габариты котла в изоляции:		
	Длина, А	мм	2 700
	Ширина, В	мм	1 400
	Высота, С	мм	2 100
12	Присоединение: вход/ выход, Ду	мм	100/100
13	Вес котла	кг	2 300
14	Срок службы	лет	Не менее 20

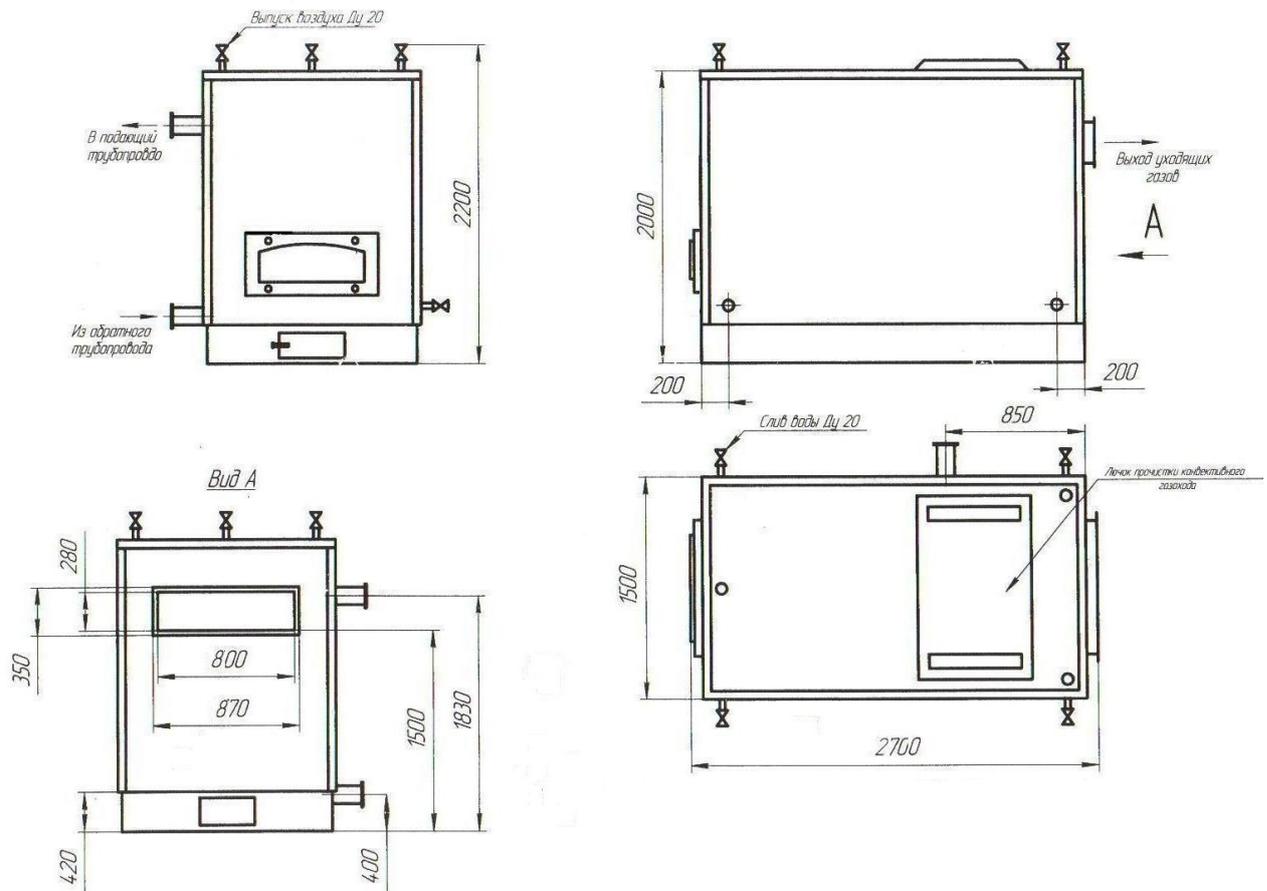


Рисунок 2.1 – Котел КВР 0,5 КБ

Таблица 2.3 – Характеристика котлов котельной «Школьная» с. Ново-Кусково, с. Казанка и с. Филимоновка

№ п/п	Наименование показателя	Размерность	Значение
			НР-18
1	2	3	4
1	Теплопроизводительность котла	Мкал/час (кВт)	300 (325)
2	Номинальное давление воды	МПа (кгс/см ²)	0,4 (4,0)
3	Температура воды		
	на входе	°С	70
	на выходе	°С	90
4	Гидравлическое сопротивление	Па	80
5	Водяной объем	м ³	15,0
6	Топливо проектное		Уголь, дрова
7	К.П.Д. котла на проектном	%	70
8	Температура уходящих газов	°С	150
9	Аэродинамическое сопротивление	Па	400
10	Расход топлива проектное	кг/час	52,2
11	Габариты котла в изоляции:		
	Длина, А	мм	2 600

№ п/п	Наименование показателя	Размерность	Значение
			НР-18
1	2	3	4
	Ширина, В	мм	2 400
	Высота, С	мм	1 800
12	Присоединение: вход/ выход, Ду	мм	100/100
13	Вес котла	кг	2 300
14	Срок службы	лет	Не менее 20

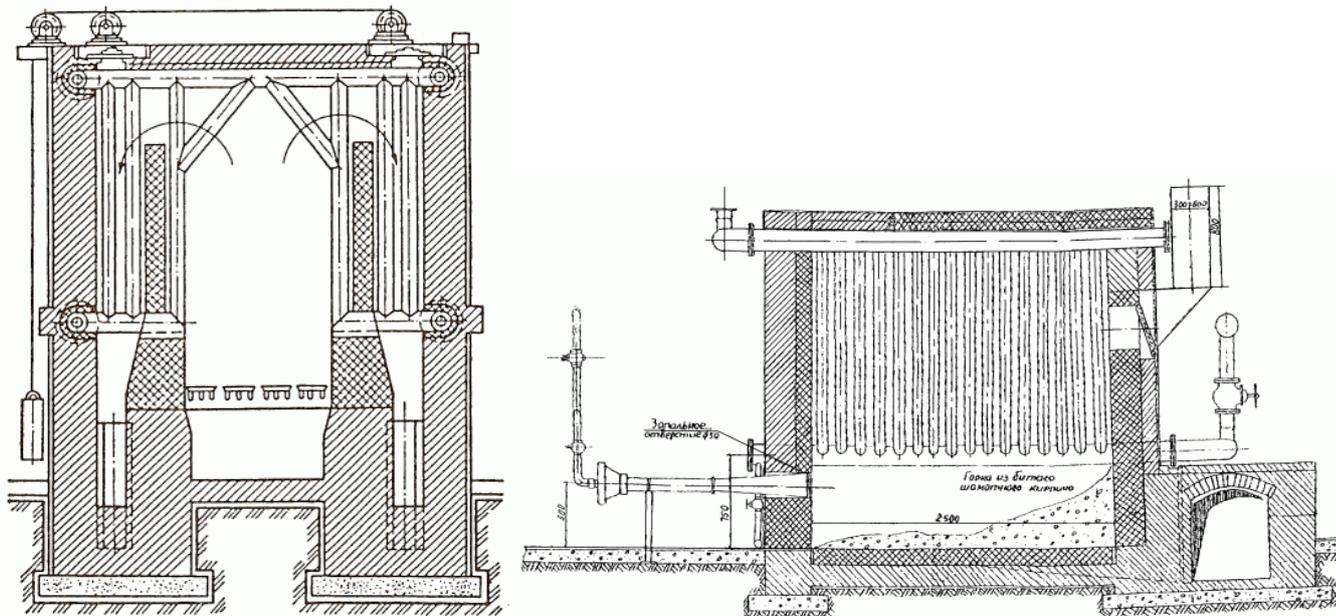


Рисунок 2.2 – Поперечный и продольный разрез котла НР-18

1.2.2 Параметры установленной тепловой мощности теплофикационного оборудования и теплофикационной установки

Таблица 2.4 – Параметры установленной тепловой мощности теплофикационного оборудования источников тепла

Источник	Наименование оборудования	Кол-во, шт.	Установленная тепловая мощность, Гкал/ч
Котельная «Поселковая»	КВР-0,93	1	0,800
	КВР-0,93	1	0,800
	КВР-0,93	1	0,800
Котельная «Школьная»	НР-18	1	0,300
	НР-18	1	0,300
Котельная с. Казанка	НР-18	1	0,300
	НР-18	1	0,300
Котельная с. Филимоновка	НР-18	1	0,300
	НР-18	1	0,300

1.2.3 Ограничения тепловой мощности и параметры располагаемой тепловой мощности

Ограничение тепловой мощности связано с большим сроком эксплуатации котлов, в результате которого происходит снижение расчетного КПД установок. Оптимальный режим эксплуатации котлов определяется в процессе плановых тепловых испытаний, по результатам которых составлены режимные карты для каждой котельной установки.

Ограничение и параметры располагаемой тепловой мощности теплогенерирующего оборудования источника теплоснабжения при максимальном КПД.

Таблица 2.5 – Параметры располагаемой тепловой мощности теплофикационного оборудования источников теплоснабжения

Источник	Наименование оборудования	Установленная тепловая мощность, Гкал/ч	Располагаемая тепловая мощность котла, Гкал/ч	Ограничение тепловой мощности, Гкал/ч
1	2	3	4	5
Котельная «Поселковая»	КВР-0,93	0,800	0,800	0,000
	КВР-0,93	0,800	0,800	0,000
	КВР-0,93	0,800	0,800	0,000
ИТОГО		2,400	2,400	0,000
Котельная «Школьная»	НР-18	0,300	0,300	0,000
	НР-18	0,300	0,300	0,000
ИТОГО		0,600	0,600	0,000
Котельная с. Казанка	НР-18	0,300	0,300	0,000
	НР-18	0,300	0,300	0,000
ИТОГО		0,600	0,600	0,000
Котельная с. Филимоновка	НР-18	0,300	0,300	0,000
	НР-18	0,300	0,300	0,000
ИТОГО		0,600	0,600	0,000

1.2.4 Объем потребления тепловой энергии (мощности) и теплоносителя на собственные и хозяйственные нужды теплоснабжающей организации в отношении источников тепловой энергии и параметры тепловой мощности нетто

Объем потребления тепловой энергии (мощности) и теплоносителя на собственные и хозяйственные нужды и параметры тепловой мощности нетто сведены в таблицу.

Таблица 2.6 – Объем потребления тепловой энергии (мощности) и теплоносителя на собственные и хозяйственные нужды и параметры тепловой мощности нетто

Источник	Установленная тепловая мощность, Гкал/ч	На собственные и хозяйственные нужды Гкал/ч	Тепловая мощность нетто, Гкал/ч
Котельная "Поселковая"	2,400	0,050	2,350
Котельная "Школьная"	0,600	0,013	0,587
Котельная с. Казанка	0,600	0,013	0,587
Котельная с. Филимоновка	0,600	0,013	0,587

1.2.5 Срок ввода в эксплуатацию теплофикационного оборудования, год последнего освидетельствования при допуске к эксплуатации после ремонтов, год продления ресурса и мероприятия по продлению ресурса

Сроки ввода в эксплуатацию оборудования котельной представлены в таблице.

Таблица 2.7 – Даты ввода в эксплуатацию и сроки освидетельствования котлов источников тепловой энергии

Источник	Год ввода котельной в экспл.	Год ввода котлов в экспл.	Возраст на 01.2019, лет	% износа	Год последнего освидетельствования	Год очередного освидетельствования
1	2	3	4	5	6	7
Котельная "Поселковая"	1989	1989	30	45	2016	2019
Котельная "Школьная"	2002	2002	17	20	2016	2019
Котельная с. Казанка	1989	1989	30	45	2016	2019
Котельная с. Филимоновка	1986	1986	33	45	2016	2019

1.2.6 Схемы выдачи тепловой мощности, структура теплофикационных установок

Схемы выдачи тепловой энергии от источников централизованных источников тепловой энергии Новокусковского сельского поселения являются закрытыми.

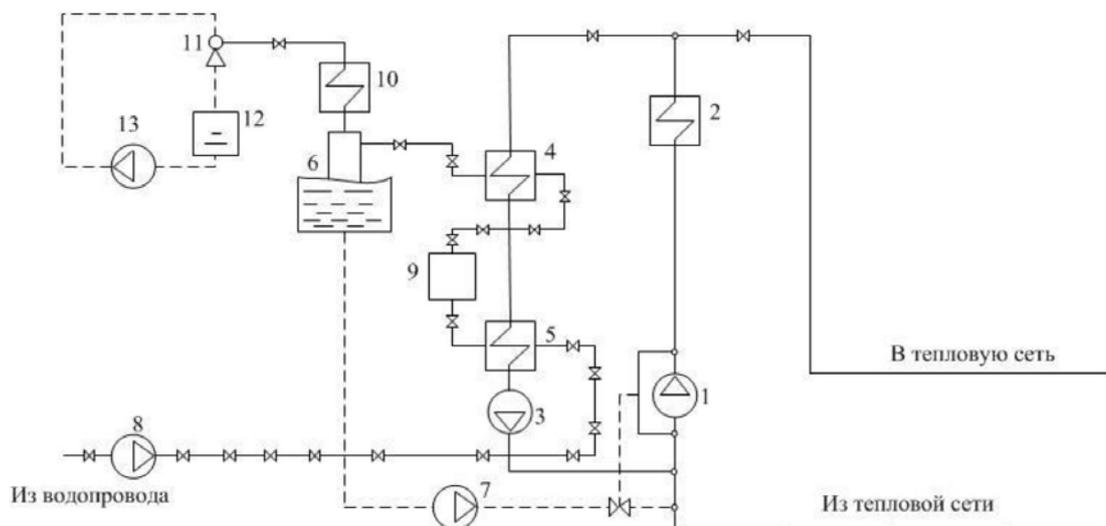


Рисунок 2.3 – Принципиальная тепловая схема котельной с водогрейными котлами:
1 - сетевой насос; 2 - водогрейный котел; 3 - рециркуляционный насос; 4 - подогреватель подпиточной воды; 5 - подогреватель водопроводной воды; 6 - вакуумный деаэратор; 7 - подпиточный насос и регулятор подпитки; 8 - насос водопроводной воды; 9 - оборудование химводоподготовки; 10 - охладитель пара; 11 - вакуумный водоструйный эжектор; 12 – бак газоотделитель эжектора; 13 - эжекторный насос

Источники тепловой энергии Новокусовского сельского поселения не являются источниками комбинированной выработки тепловой и электрической энергии.

1.2.7 Способ регулирования отпуска тепловой энергии от источников тепловой энергии с обоснованием выбора графика изменения температур теплоносителя в зависимости от температуры наружного воздуха

Регулирование отпуска тепловой энергии от котельной осуществляется качественным способом, при котором температура в подающем и обратном трубопроводах тепловой сети изменяется в соответствии с температурой наружного воздуха.

Районные и групповые тепловые пункты (ЦТП) в системе теплоснабжения не используются.

Циркуляция теплоносителя осуществляется сетевыми насосами. Подпитка теплоносителя осуществляется подпиточными насосами. Все насосы установлены в котельной. Тепловые сети функционируют без повысительных и понизительных насосных станций.

Теплоносителем в системе отопления является вода, расчетные параметры теплоносителя (при температуре наружного воздуха -40°C) $75/58^{\circ}\text{C}$, что обусловлено непосредственной схемой (без смешения) присоединения систем отопления жилых зданий к тепловым сетям и не позволяет увеличивать температуру подающего теплоносителя.

Температура наружного воздуха для начала и конца отопительного периода принимается равной среднесуточной температуре наружного воздуха $+0,05^{\circ}\text{C}$, а усреднённая расчётная температура внутреннего воздуха жилых и общественных зданий принята равной $+20^{\circ}\text{C}$. Продолжительность отопительного сезона – 236 суток.

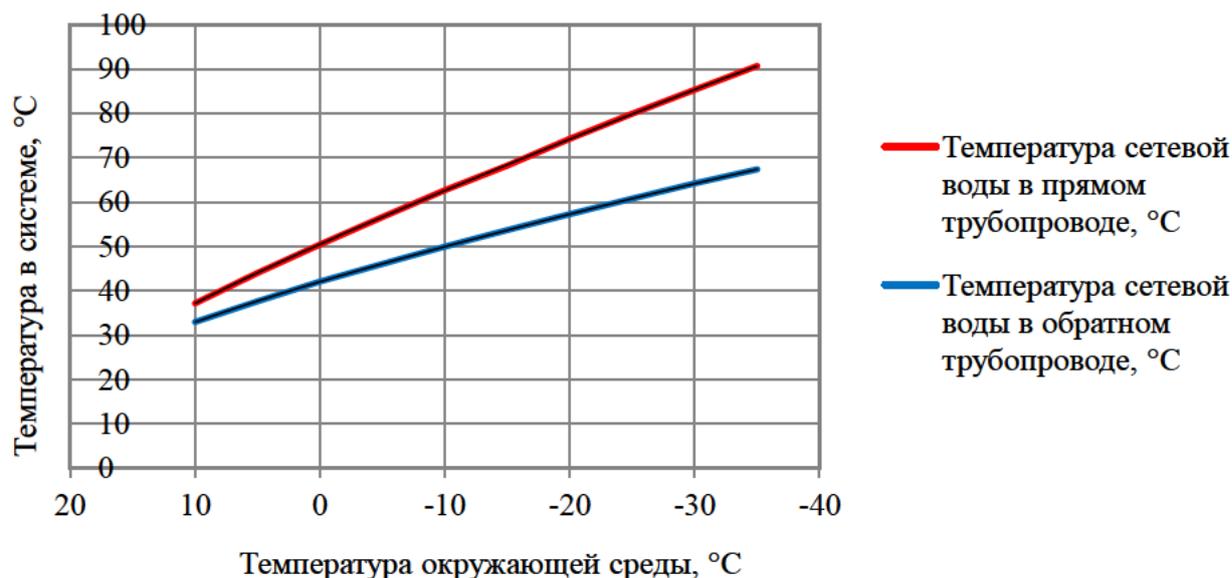


Рисунок 2.4 – График изменения температур теплоносителя

График изменения температур теплоносителя выбран на основании климатических параметров холодного времени года на территории г. Томск РФ СП 131.13330.2012 «Строительная климатология» и справочных данных температуры воды, подаваемой в отопительную систему, и сетевой – в обратном трубопроводе по температурному графику 75-58 °С.

1.2.8 Среднегодовая загрузка оборудования

Таблица 2.8 – Среднегодовая загрузка оборудования

Наименование источника тепла	Установленная тепловая мощность, Гкал/ч	Нагрузка, в т.ч. потери, Гкал/ч	Среднегодовая загрузка оборудования, %
Котельная "Поселковая"	2,400	0,644	26,84
Котельная "Школьная"	0,600	0,304	50,62
Котельная с. Казанка	0,600	0,163	27,22
Котельная с. Филимоновка	0,600	0,138	22,93

Следует отметить, что в таблице указана среднегодовая загрузка при полном использовании располагаемой мощности, т.е. при работе всех имеющихся на источнике котлоагрегатов в режиме номинальной теплопроизводительности.

1.2.9 Способы учета тепла, отпущенного в тепловые сети

Учет произведенного тепла ведется расчетным способом на основании расхода топлива. Данные по приборам учета тепловой энергии сведены в таблицу.

Таблица 2.9 – Приборы учета тепла в котельной

Наименования источника тепла	Приборы учета тепла	Дата установки	Дата последней проверки	Способ учёта	Подключение к диспетчеру
Котельная "Поселковая"	-	-	-	-	-
Котельная "Школьная"	-	-	-	-	-
Котельная с. Казанка	-	-	-	-	-
Котельная с. Филимоновка	-	-	-	-	-

1.2.10 Статистика отказов и восстановлений оборудования источников тепловой энергии

Серьезных отказов оборудования источников тепловой энергии сотрудниками тепло-снабжающей организации не зафиксировано. Перерывов в теплоснабжении в отопительный период из-за отказов оборудования не возникало (в соответствии с информацией об основных потребительских характеристиках регулируемых товаров и услуг регулируемых организаций и их соответствии государственным и иным утверждённым стандартам качества).

1.2.11 Предписания надзорных органов по запрещению дальнейшей эксплуатации источника тепловой энергии

Предписания надзорных органов по запрещению дальнейшей эксплуатации источника тепловой энергии отсутствуют.

1.2.12 Перечень источников тепловой энергии и (или) оборудования (турбоагрегатов), входящего в их состав (для источников тепловой энергии, функционирующих в режиме комбинированной выработки электрической и тепловой энергии), которые отнесены к объектам, электрическая мощность которых поставляется в вынужденном режиме в целях обеспечения надежного теплоснабжения потребителей

На территории Новокусовского сельского поселения нет источников тепловой энергии и (или) оборудования (турбоагрегатов), входящего в их состав которые отнесены к объектам, электрическая мощность которых поставляется в вынужденном режиме в целях обеспечения надежного теплоснабжения потребителей.

Часть 3. Тепловые сети, сооружения на них и тепловые пункты

1.3.1 Описание структуры тепловых сетей от каждого источника тепловой энергии, от магистральных выводов до центральных тепловых пунктов (если таковые имеются) или до ввода в жилой квартал или промышленный объект с выделением сетей горячего водоснабжения

Тепловые сети являются зоной действия теплоснабжающей организации МУП «Новокусовские коммунальные системы».

От котельных Новокусовского сельского поселения проложены двухтрубные (подающий и обратный трубопровод) закрытые тупиковые сети без резервирования, подающие тепло на системы отопления и вентиляции, при этом централизованное ГВС не предусмотрено, в качестве теплоносителя используется вода.

Котельная «Поселковая» имеет протяженность тепловых сетей 1 498,1 метр. Система теплоснабжения двухтрубная. Тип системы теплоснабжения – закрытый. Присоединение отопительных приборов потребителей к тепловым сетям осуществлено по зависимой схеме. В качестве теплоносителя используется вода.

Котельная «Школьная» имеет протяженность тепловых сетей 233 метра. Система теплоснабжения двухтрубная. Тип системы теплоснабжения – закрытый. Присоединение отопительных приборов потребителей к тепловым сетям осуществлено по зависимой схеме. В качестве теплоносителя используется вода.

Котельная с. Казанка имеет протяженность тепловых сетей 37 метров. Система теплоснабжения двухтрубная. Тип системы теплоснабжения – закрытый. Присоединение отопительных приборов потребителей к тепловым сетям осуществлено по зависимой схеме. В качестве теплоносителя используется вода.

Котельная с. Филимоновка имеет протяженность тепловых сетей 63 метра. Система теплоснабжения двухтрубная. Тип системы теплоснабжения – закрытый. Присоединение отопительных приборов потребителей к тепловым сетям осуществлено по зависимой схеме. В качестве теплоносителя используется вода.

1.3.2 Электронные и (или) бумажные карты (схемы) тепловых сетей в зонах действия источников тепловой энергии

Схемы тепловых сетей в зонах действия источников тепловой энергии приведены в приложении.

1.3.3 Параметры тепловых сетей, включая год начала эксплуатации, тип изоляции, тип компенсирующих устройств, тип прокладки, краткую характеристику грунтов в местах прокладки с выделением наименее надежных участков, определением их материальной характеристики и подключенной тепловой нагрузки

От **котельной «Поселковая»** тепловые сети проложены частично надземно на железобетонных опорах, частично подземно, в непроходных каналах. Компенсация температурных расширений трубопроводов осуществляется за счет П-образных компенсаторов. В качестве тепловой изоляции трубопроводов тепловой сети в основном используются минеральная вата. В качестве гидроизоляции используется рубероид, бикрос и битум.

От **котельной «Школьная»** тепловые сети проложены надземно на железобетонных опорах. Компенсация температурных расширений трубопроводов осуществляется за счет П-образных компенсаторов. В качестве тепловой изоляции трубопроводов тепловой сети в основном используются минеральная вата. В качестве гидроизоляции используется рубероид, бикрос и битум.

От **котельной с. Казанка** тепловые сети проложены надземно на железобетонных опорах. Компенсация температурных расширений трубопроводов не осуществляется. В качестве тепловой изоляции трубопроводов тепловой сети в основном используются минеральная вата. В качестве гидроизоляции используется рубероид, бикрос и битум.

От **котельной с. Филимоновка** тепловые сети проложены надземно на железобетонных опорах. Компенсация температурных расширений трубопроводов осуществляется за счет поворота теплотрассы. В качестве тепловой изоляции трубопроводов тепловой сети в основном используются минеральная вата. В качестве гидроизоляции используется рубероид, бикрос и битум.

Степень надёжности участков зависит от года начала эксплуатации трубопровода и применяемых строительных конструкций.

Таблица 2.10 – Параметры тепловой сети котельной «Поселковая» Новокусовского сельского поселения

№ п/п	Параметр	Характеристика, значение
1	2	3
1.	Наружный диаметр, мм	От 57 До 219
2.	Материал	сталь
3.	Схема исполнения тепловой сети	двухтрубная
4.	Конструкция	тупиковая
5.	Степень резервируемости	нерезервированная
6.	Количество магистральных выводов	1
7.	Общая протяженность сетей, м	1 498,1
8.	Глубина заложения подземных тепловых сетей, м	до 2-х
9.	Год начала эксплуатации	1986
10.	Тип изоляции	минеральная вата, рубероид
11.	Тип прокладки	надземная, подземная
12.	Характеристика грунта	песчано-глинистый
13.	Материальная характеристика, м ²	345,05
14.	Подключенная тепловая нагрузка, Гкал/ч	0,452

Таблица 2.11 – Параметры тепловой сети котельной «Школьная» Новокусовского сельского поселения

№ п/п	Параметр	Характеристика, значение
1	2	3
1.	Наружный диаметр, мм	От 40 До 108
2.	Материал	сталь
3.	Схема исполнения тепловой сети	двухтрубная
4.	Конструкция	тупиковая
5.	Степень резервируемости	нерезервированная
6.	Количество магистральных выводов	1

№ п/п	Параметр	Характеристика, значение
1	2	3
7.	Общая протяженность сетей, м	233,3
8.	Глубина заложения подземных тепловых сетей, м	-
9.	Год начала эксплуатации	1986
10.	Тип изоляции	минеральная вата, рубероид
11.	Тип прокладки	надземная
12.	Характеристика грунта	песчано-глинистый
13.	Материальная характеристика, м ²	39,15
14.	Подключенная тепловая нагрузка, Гкал/ч	0,273

Таблица 2.12 – Параметры тепловой сети котельной с. Казанка Новокусковского сельского поселения

№ п/п	Параметр	Характеристика, значение
1	2	3
1.	Наружный диаметр, мм	76
2.	Материал	сталь
3.	Схема исполнения тепловой сети	двухтрубная
4.	Конструкция	тупиковая
5.	Степень резервируемости	нерезервированная
6.	Количество магистральных выводов	1
7.	Общая протяженность сетей, м	37,1
8.	Глубина заложения подземных тепловых сетей, м	-
9.	Год начала эксплуатации	1986
10.	Тип изоляции	минеральная вата, рубероид
11.	Тип прокладки	надземная
12.	Характеристика грунта	песчано-глинистый
13.	Материальная характеристика, м ²	5,50
14.	Подключенная тепловая нагрузка, Гкал/ч	0,147

Таблица 2.13 – Параметры тепловой сети котельной с. Филимоновка Новокусковского сельского поселения

№ п/п	Параметр	Характеристика, значение
1	2	3
1.	Наружный диаметр, мм	108
2.	Материал	сталь
3.	Схема исполнения тепловой сети	двухтрубная
4.	Конструкция	тупиковая
5.	Степень резервируемости	нерезервированная
6.	Количество магистральных выводов	1
7.	Общая протяженность сетей, м	63
8.	Глубина заложения подземных тепловых сетей, м	-
9.	Год начала эксплуатации	1986
10.	Тип изоляции	минеральная вата, рубероид
11.	Тип прокладки	надземная

№ п/п	Параметр	Характеристика, значение
1	2	3
12.	Характеристика грунта	песчано-глинистый
13.	Материальная характеристика, м ²	13,03
14.	Подключенная тепловая нагрузка, Гкал/ч	0,114

Таблица 2.14 – Параметры тепловых сетей котельной «Поселковая» с. Ново-Кусково

Наименование участка	Внешний диаметр трубопровода, мм	Протяженность (в двухтрубном исчислении), м	Материал изоляции/материал трубопровода	Тип прокладки	Материальная характеристика, м ²
1	2	3	4	5	6
1	219	3,5	минвата / сталь	надземная	1,53
2	57	35,5	минвата / сталь	надземная	4,05
3	219	114,4	минвата / сталь	надземная	50,11
4	159	97,8	минвата / сталь	надземная	31,10
5	57	5,3	минвата / сталь	надземная	0,60
6	159	31,2	минвата / сталь	надземная	9,92
7	76	34,7	минвата / сталь	надземная	5,27
8	57	1,1	минвата / сталь	надземная	0,13
9	76	25,9	минвата / сталь	надземная	3,94
10	57	1,5	минвата / сталь	надземная	0,17
11	57	41,3	минвата / сталь	надземная	4,71
12	133	67	минвата / сталь	надземная	17,82
13	57	11,8	минвата / сталь	надземная	1,35
14	76	15,5	минвата / сталь	надземная	2,36
15	57	14	минвата / сталь	надземная	1,60
16	57	54,5	минвата / сталь	надземная	6,21
17	219	9	минвата / сталь	надземная	3,94
18	57	5,6	минвата / сталь	надземная	0,64
19	219	45,3	минвата / сталь	надземная	19,84
20	57	4,5	минвата / сталь	надземная	0,51
21	219	2,5	минвата / сталь	надземная	1,10
22	57	22	минвата / сталь	подземная бесканальная	2,51
23	133	64,1	минвата / сталь	надземная	17,05
24	57	16,4	минвата / сталь	надземная	1,87
25	133	25,8	минвата / сталь	надземная	6,86
26	57	16,8	минвата / сталь	надземная	1,92
27	133	5,3	минвата / сталь	надземная	1,41
28	57	4,9	минвата / сталь	надземная	0,56
29	133	72,8	минвата / сталь	надземная	19,36
30	57	7,8	минвата / сталь	надземная	0,89
31	57	41,5	минвата / сталь	подземная бесканальная	4,73

Наименование участка	Внешний диаметр трубопровода, мм	Протяженность (в двухтрубном исчислении), м	Материал изоляции/материал трубопровода	Тип прокладки	Материальная характеристика, м ²
1	2	3	4	5	6
32	133	105,9	минвата / сталь	надземная	28,17
33	108	56,2	минвата / сталь	подземная бесканальная	12,14
34	108	19,9	минвата / сталь	надземная	4,30
35	76	20,4	минвата / сталь	надземная	3,10
36	57	43,8	минвата / сталь	надземная	4,99
37	133	75,7	минвата / сталь	надземная	20,14
38	108	36,6	минвата / сталь	подземная бесканальная	7,91
39	108	31,3	минвата / сталь	подземная бесканальная	6,76
40	89	45,6	минвата / сталь	подземная бесканальная	8,12
41	57	21,9	минвата / сталь	подземная бесканальная	2,50
42	76	30	минвата / сталь	подземная бесканальная	4,56
43	89	51,1	минвата / сталь	подземная бесканальная	9,10
44	57	11	минвата / сталь	подземная бесканальная	1,25
45	89	36,5	минвата / сталь	подземная бесканальная	6,50
46	57	12,9	минвата / сталь	подземная бесканальная	1,47
Итого в 2х-трубном исчислении		1 498,1			345,05

Таблица 2.15 – Параметры тепловых сетей котельной «Школьная» с. Ново-Кузово

Наименование участка	Внешний диаметр трубопровода, мм	Протяженность (в двухтрубном исчислении), м	Материал изоляции/материал трубопровода	Тип прокладки	Материальная характеристика, м ²
1	2	3	4	5	6
1	76	1	минвата / сталь	надземная	0,15
2	89	5,2	минвата / сталь	надземная	0,93
3	89	33,4	минвата / сталь	надземная	5,95
4	89	26,9	минвата / сталь	надземная	4,79
5	57	1,9	минвата / сталь	надземная	0,22
6	89	3,3	минвата / сталь	надземная	0,59
7	57	3,5	минвата / сталь	надземная	0,40
8	89	18,6	минвата / сталь	надземная	3,31
9	108	4,5	минвата / сталь	надземная	0,97
10	57	71,6	минвата / сталь	надземная	8,16
11	108	63,4	минвата / сталь	надземная	13,69
Итого в 2х-трубном исчислении		233,3			39,15

Таблица 2.16 – Параметры тепловых сетей котельной с. Казанка

Наименование участка	Внешний диаметр трубопровода, мм	Протяженность (в двухтрубном исчислении), м	Материал изоляции/материал трубопровода	Тип прокладки	Материальная характеристика, м ²
1	2	3	4	5	6
1	76	33,4	минвата / сталь	надземная	5,08
2	76	3,7	минвата / сталь	надземная	0,42
Итого в 2х-трубном исчислении		37,1			5,50

Таблица 2.17 – Параметры тепловых сетей котельной с. Филимоновка

Наименование участка	Внешний диаметр трубопровода, мм	Протяженность (в двухтрубном исчислении), м	Материал изоляции/материал трубопровода	Тип прокладки	Материальная характеристика, м ²
1	2	3	4	5	6
1	108	4,1	минвата / сталь	надземная	0,89
2	108	1,8	минвата / сталь	надземная	0,39
3	108	1,5	минвата / сталь	надземная	0,12
4	108	51,9	минвата / сталь	надземная	11,21
5	108	3,7	минвата / сталь	надземная	0,42
Итого в 2х-трубном исчислении		63,0			13,03

1.3.4 Описание типов и количества секционирующей и регулирующей арматуры на тепловых сетях

На трубопроводах, проложенных как надземным, так и подземным способом установлена необходимая стальная и чугунная запорная арматура для секционирования тепловых сетей на участки, дренирования сетевой воды, выпуска воздуха из трубопроводов, а также на вводе/выводе тепловых узлов и на трубопроводах ответвлений к потребителям тепловой энергии.

Запорная арматура в основном установлена в тепловых камерах, за исключением дренажей и воздушников. Кроме этого есть переходные камеры для перехода трубопроводов из подземной прокладки в надземную. В качестве запорной арматуры используются чугунные задвижки с ручным приводом.

Электроприводы на запорно-регулирующей арматуре не установлены.

1.3.5 Описание типов и строительных особенностей тепловых камер и павильонов

Тепловые павильоны систем теплоснабжения на территории Новокусовского сельского поселения отсутствуют. Тепловые камеры в с. Ново-Кусово и с. Филимоновка выполнены из деревянной опалубки с утеплением минеральной ватой.

1.3.6 Описание графиков регулирования отпуска тепла в тепловые сети с анализом их обоснованности

Способ регулирования отпуска тепла в тепловые сети по месту его осуществления является центральным, т.е. только на источнике тепла.

Регулирование отпуска тепловой энергии в тепловые сети осуществляется качественным способом, при котором температура в подающем и обратном трубопроводах тепловой сети изменяется в соответствии с температурой наружного воздуха.

Температура наружного воздуха начала и конца отопительного периода принимается равной среднесуточной температуре наружного воздуха $+0,5^{\circ}\text{C}$, а усреднённая расчётная температура внутреннего воздуха жилых и общественных зданий принята равной $+20^{\circ}\text{C}$.

Расчетные параметры теплоносителя (при температуре наружного воздуха -40°C) приняты: $T_1-T_2=75-58^{\circ}\text{C}$, что обусловлено непосредственной схемой (без смешения) присоединения систем отопления жилых зданий к тепловым сетям и не позволяет увеличивать температуру подающего теплоносителя.

График изменения температур теплоносителя выбран на основании климатических параметров холодного времени года на территории г. Томск РФ СП 131.13330.2012 «Строительная климатология» и справочных данных температуры воды, подаваемой в отопительную систему, и сетевой – в обратном трубопроводе по температурному графику $75-58^{\circ}\text{C}$.

Таблица 2.18 – График изменения температур теплоносителя

Температура сетевой воды	Расчетная температура наружного воздуха, $^{\circ}\text{C}$									
	10	5	0	-5	-10	-15	-20	-25	-30	-35
В прямом трубопроводе, $^{\circ}\text{C}$	29,4	34,8	39,9	44,8	49,5	54,2	58,7	63,1	67,3	71,6
В обратном трубопроводе, $^{\circ}\text{C}$	27,3	31,2	34,9	38,2	41,4	44,5	47,5	50,4	53,2	55,8

1.3.7 Фактические температурные режимы отпуска тепла в тепловые сети и их соответствие утвержденным графикам регулирования отпуска тепла в тепловые сети

Фактический отпуск тепла в котельной осуществляется строго в соответствии с утвержденным температурным графиком.

1.3.8 Гидравлические режимы тепловых сетей и пьезометрические графики

Существующие гидравлические режимы тепловых сетей Новокусовского сельского поселения и пьезометрические графики обеспечиваются оборудованием источника тепловой энергии с учетом рельефа местности и в соответствии со следующими нормативными показателями.

Для магистральных водяных закрытых тепловых сетей Новокусовского сельского поселения предусмотрен расчетный гидравлический режим – по расчетным расходам сетевой воды в отопительный период.

Для тепловых сетей расчет выполнен по каждому магистральному выводу из котельной соответственно до самых удаленных потребителей.

Котельная «Поселковая» и котельная «Школьная» с. Ново-Кусково имеют один магистральный вывод. Котельные с. Казанка и с. Филимоновка являются локальными, пьезометрические графики и гидравлические расчеты не приведены.

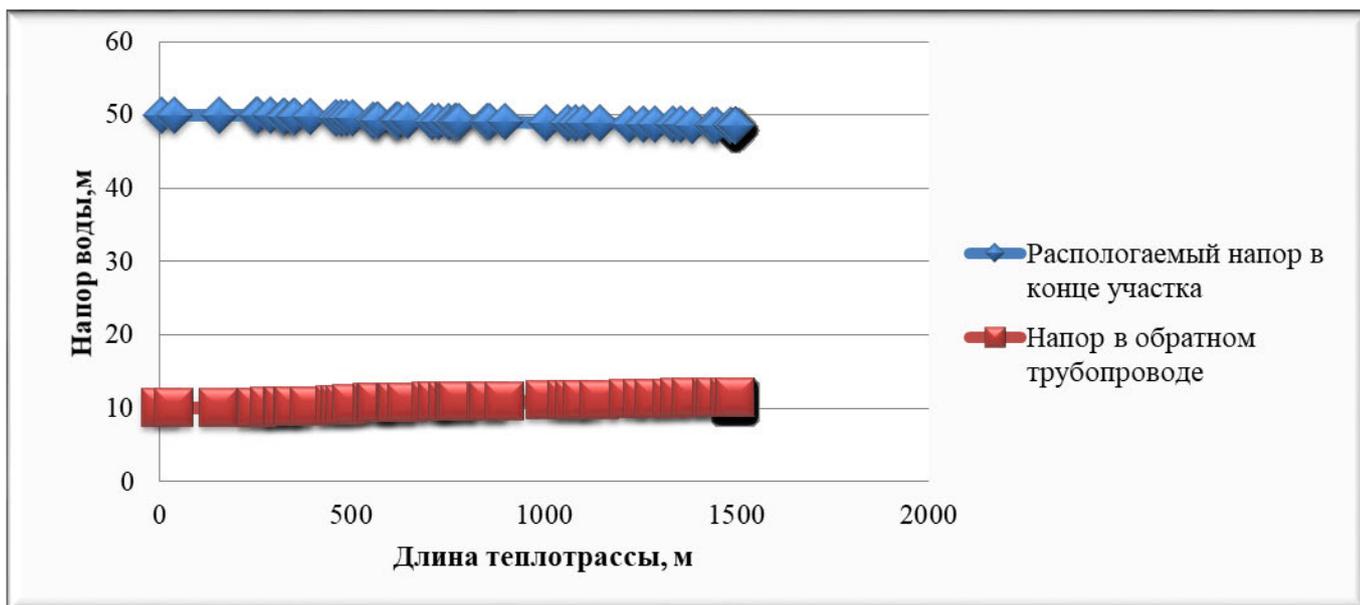


Рисунок 2.5 – Пьезометрический график тепловой сети котельной «Поселковая» с. Ново-Кусково по магистральному выводу

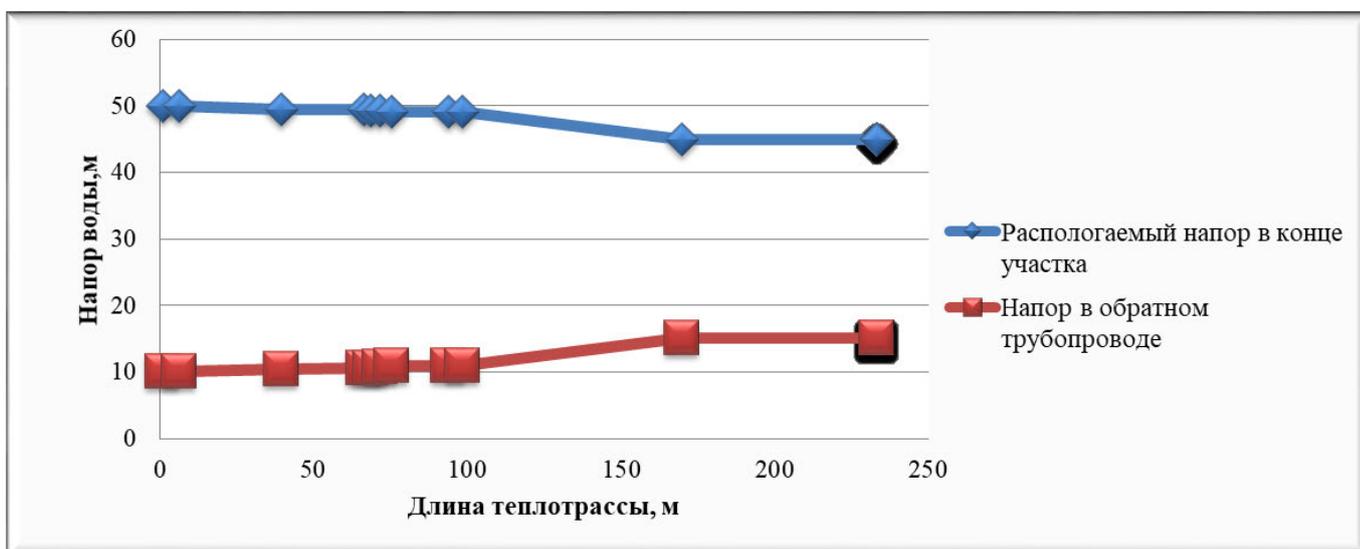


Рисунок 2.6 – Пьезометрический график тепловой сети котельной «Школьная» с. Ново-Кусково по магистральному выводу

1.3.9 Статистика отказов тепловых сетей (аварий, инцидентов) за последние 5 лет

Отказов магистральных и распределительных трубопроводов тепловых сетей и оборудования источников тепловой энергии, повлекших к снижению температуры внутри отапливаемых помещений ниже минимально допустимого значения за последние 5 лет не выявлено.

Таблица 2.19 – Информация об отказах тепловых сетей за последние 5 лет

№ п/п	Наименование показателя	Значение
1	Количество часов (суммарно за календарный год), превышающих допустимую продолжительность перерыва подачи тепловой энергии в отопительный период	0
2	Количество потребителей жилых домов и производственных/ офисных зданий, затронутых ограничениями подачи тепловой энергии	0
3	Количество часов (суммарно за календарный год) отклонения от нормативной температуры воздуха по вине регулируемой организации в жилых и нежилых отапливаемых помещениях	0

1.3.10 Статистика восстановлений (аварийно-восстановительных ремонтов) тепловых сетей и среднее время, затраченное на восстановление работоспособности тепловых сетей, за последние 5 лет

Аварий за прошедшие 5 лет не наблюдалось, инциденты устранялись в течение 2-3 часов.

1.3.11 Описание процедур диагностики состояния тепловых сетей и планирования капитальных (текущих) ремонтов

С целью диагностики состояния тепловых сетей проводятся гидравлические и температурные испытания теплотрасс, а также на тепловые потери.

Гидравлическое испытание тепловых сетей производят дважды: сначала проверяют прочность и плотность теплопровода без оборудования и арматуры, после весь теплопровод, который готов к эксплуатации, с установленными грязевиками, задвижками, компенсаторами и остальным оборудованием. Повторная проверка нужна потому, что при смонтированном оборудовании и арматуре тяжелее проверить плотность и прочность сварных швов.

В случаях, когда при испытании теплопроводов без оборудования и арматуры имеет место падение давления по приборам, значит, имеющиеся сварные швы неплотные (естественно, если в самих трубах нет свищей, трещин и пр.). Падение давления при испытании трубопроводов с установленным оборудованием и арматурой, возможно, свидетельствует, что помимо стыков выполнены с дефектами еще сальниковые уплотнения или фланцевые соединения.

При предварительном испытании проверяется на плотность и прочность не только сварные швы, но и стенки трубопроводов, т.к. бывает, что трубы имеют трещины, свищи и прочие заводские дефекты. Испытания смонтированного трубопровода должны выполняться до монтажа теплоизоляции. Помимо этого, трубопровод не должен быть засыпан или закрыт инженерными конструкциями. Когда трубопровод сварен из бесшовных цельнотянутых труб, он может предъявляться к испытанию уже изолированным, но только с открытыми сварными стыками.

При окончательном испытании подлежат проверке места соединения отдельных участков (в случаях испытания теплопровода частями), сварные швы грязевиков и сальниковых компенсаторов, корпуса оборудования, фланцевые соединения. Во время проверки сальники должны быть уплотнены, а секционные задвижки полностью открыты.

При гидравлическом испытании тепловых сетей последовательность проведения работ такая:

- проводят очистку теплопроводов;
- устанавливают манометры, заглушки и краны;
- подключают воду и гидравлический пресс;
- заполняют трубопроводы водой до необходимого давления;
- проводят осмотр теплопроводов и помечают места, где обнаружены дефекты;
- устраняют дефекты;
- производят второе испытание;
- отключают от водопровода и производят спуск воды из труб;
- снимают манометры и заглушки.

Для заполнения трубопроводов водой и хорошего удаления из труб воздуха водопровод присоединяют к нижней части теплопровода. Возле каждого воздушного крана необходимо выставить дежурного. Сначала через воздушников поступает только воздух, потом воздушно-водяная смесь и, наконец, только вода. По достижении выхода только воды кран перекрывается. Далее кран еще два-три раза периодически открывают для полного выпуска оставшейся части воздуха с верхних точек. Перед началом наполнения тепловой сети все воздушники необходимо открыть, а дренажи закрыть.

Испытание проводят давлением, равном рабочему с коэффициентом 1,25. Под рабочим понимают максимальное давление, которое может возникнуть на данном участке в процессе эксплуатации.

При случаях испытания теплопровода без оборудования и арматуры давление поднимают до расчетного и выдерживают его на протяжении 10 мин, контролируя при этом падение давления, после снижают его до рабочего, проводят осмотр сварных соединений и обстукивают стыки. Испытания считают удовлетворительными, если отсутствует падение давления, нет течи и потения стыков.

Испытания с установленным оборудованием и арматурой проводят с выдержкой в течение 15 мин, проводят осмотр фланцевых и сварных соединений, арматуры и оборудования, сальниковых уплотнений, после давление снижают до рабочего. Испытания считают удовлетворительными, если в течение 2 ч падение давления не превышает 10%. Испытательное давление проверяет не только герметичность, но и прочность оборудования и трубопровода.

После испытания воду необходимо удалять из труб полностью. Как правило, вода для испытаний не проходит специальную подготовку и может снизить качество сетевой воды и быть причиной коррозии внутренних поверхностей труб.

Температурные испытания тепловых сетей на максимальную температуру теплоносителя, находящихся в эксплуатации длительное время и имеющих ненадежные участки проводиться после ремонта и предварительного испытания этих сетей на прочность и плотность, но не позднее чем за 3 недели до начала отопительного периода.

Температурным испытаниям подвергаться вся сеть от источника тепловой энергии до индивидуальных тепловых пунктов потребителей. Температурные испытания проводятся при устойчивых суточных плюсовых температурах наружного воздуха.

Началу испытания тепловой сети на максимальную температуру теплоносителя должен предшествовать прогрев тепловой сети при температуре воды в подающем трубопроводе 100 °С. Продолжительность прогрева составляет порядка двух часов.

Перед началом испытания производится расстановка персонала в пунктах наблюдения и по трассе тепловой сети.

В предусмотренный программой срок на источнике тепловой энергии начинается постепенное повышение температуры воды до установленного максимального значения при строгом контроле за давлением в обратном коллекторе сетевой воды на источнике тепловой энергии и величиной подпитки (дренажа).

Заданная максимальная температура теплоносителя поддерживается постоянной в течение установленного программой времени (не менее 2 ч), а затем плавно понижается до 70-80 °С.

Скорость повышения и понижения температуры воды в подающем трубопроводе выбирается такой, чтобы в течение всего периода испытания соблюдалось заданное давление в обратном коллекторе сетевой воды на источнике тепловой энергии. Поддержание давления в обратном коллекторе сетевой воды на источнике тепловой энергии при повышении температуры первоначально должно проводиться путем регулирования величины подпитки, а после полного прекращения подпитки в связи с увеличением объема сетевой воды при нагреве путем дренирования воды из обратного коллектора.

С момента начала прогрева тепловой сети и до окончания испытания во всех пунктах наблюдения непрерывно (с интервалом 10 мин) ведутся измерения температур и давлений сетевой воды с записью в журналы.

Руководитель испытания по данным, поступающим из пунктов наблюдения, следит за повышением температуры сетевой воды на источнике тепловой энергии и в тепловой сети и прохождением температурной волны по участкам тепловой сети.

Для своевременного выявления повреждений, которые могут возникнуть в тепловой сети при испытании, особое внимание должно уделяться режимам подпитки и дренирования, которые связаны с увеличением объема сетевой воды при ее нагреве. Поскольку расходы подпиточной и дренируемой воды в процессе испытания значительно изменяются, это затрудняет определение по ним момента появления неплотностей в тепловой сети. Поэтому в период неустановившегося режима необходимо анализировать причины каждого резкого увеличения расхода подпиточной воды и уменьшения расхода дренируемой воды.

Нарушение плотности тепловой сети при испытании может быть выявлено с наибольшей достоверностью в период установившейся максимальной температуры сетевой воды. Резкое отклонение величины подпитки от начальной в этот период свидетельствует о появлении неплотности в тепловой сети и необходимости принятия срочных мер по ликвидации повреждения.

Специально выделенный персонал во время испытания должен объезжать и осматривать трассу тепловой сети и о выявленных повреждениях (появление парения, воды на трассе сети и др.) немедленно сообщать руководителю испытания. При обнаружении повреждений, которые могут привести к серьезным последствиям, испытание должно быть приостановлено до устранения этих повреждений.

Системы теплопотребления, температура воды в которых при испытании превысила допустимые значения 95°С должны быть немедленно отключены.

Измерения температуры и давления воды в пунктах наблюдения заканчиваются после прохождения в данном месте температурной волны и понижения температуры сетевой воды в подающем трубопроводе до 100°С.

Испытание считается законченным после понижения температуры воды в подающем трубопроводе тепловой сети до 70-80°С.

Испытания по определению тепловых потерь в тепловых сетях проводятся один раз в пять лет с целью разработки энергетических характеристик и нормирования эксплуатационных тепловых потерь, а также оценки технического состояния тепловых сетей.

Осуществление разработанных гидравлических и температурных режимов испытаний производится в следующем порядке:

включаются расходомеры на линиях сетевой и подпиточной воды и устанавливаются термометры на циркуляционной перемычке конечного участка кольца, на выходе трубопроводов из теплоподготовительной установки и на входе в нее;

устанавливается определенный расчетом расход воды по циркуляционному кольцу, который поддерживается постоянным в течение всего периода испытаний;

устанавливается давление в обратной линии испытываемого кольца на входе ее в теплоподготовительную установку;

устанавливается температура воды в подающей линии испытываемого кольца на выходе из теплоподготовительной установки;

Отклонение расхода сетевой воды в циркуляционном кольце не должно превышать ± 2 % расчетного значения.

Температура воды в подающей линии должна поддерживаться постоянной с точностью $\pm 0,5$ °С.

Определение тепловых потерь при подземной прокладке сетей производится при установившемся тепловом состоянии, что достигается путем стабилизации температурного поля в окружающем теплопроводами грунте, при заданном режиме испытаний.

Показателем достижения установившегося теплового состояния грунта на испытываемом кольце является постоянство температуры воды в обратной линии кольца на входе в теплоподготовительную установку в течение 4 ч.

Во время прогрева грунта измеряются расходы циркулирующей и подпиточной воды, температура сетевой воды на входе в теплоподготовительную установку и выходе из нее и на перемычке конечного участка испытываемого кольца. Результаты измерений фиксируются одновременно через каждые 30 мин.

Продолжительность периода достижения установившегося теплового состояния кольца существенно сокращается, если перед испытанием горячее водоснабжение присоединенных к испытываемой магистрали потребителей осуществлялось при температуре воды в подающей линии, близкой к температуре испытаний.

Начиная с момента достижения установившегося теплового состояния во всех намеченных точках наблюдения устанавливаются термометры и измеряется температура воды. Запись показаний термометров и расходомеров ведется одновременно с интервалом 10 мин. Продолжительность основного режима испытаний должна составлять не менее 8 часов.

На заключительном этапе испытаний методом "температурной волны" уточняется время – «продолжительность достижения установившегося теплового состояния испытываемого кольца». На этом этапе температура воды в подающей линии за 20-40 мин повышается на 10-20°С по сравнению со значением температуры испытания и поддерживается постоянной на этом уровне в течение 1 ч. Затем с той же скоростью температура воды понижается до значения температуры испытания, которое и поддерживается до конца испытаний.

Расход воды при режиме "температурной волны" остается неизменным. Прохождение "температурной волны" по испытываемому кольцу фиксируется с интервалом 10 мин во всех точках наблюдения, что дает возможность определить фактическую продолжительность пробега частиц воды, на каждом участку испытываемого кольца.

Испытания считаются законченными после того, как "температурная волна" будет отмечена в обратной линии кольца на входе в теплоподготовительную установку.

Суммарная продолжительность основного режима испытаний и периода пробега "температурной волны" составляет удвоенное время продолжительности достижения установившегося теплового состояния испытываемого кольца плюс 10-12 ч.

В результате испытаний определяются тепловые потери для каждого из участков испытываемого кольца отдельно по подающей и обратной линиям.

1.3.12 Описание периодичности и соответствия техническим регламентам и иным обязательным требованиям процедур летних ремонтов с параметрами и методами испытаний (гидравлических, температурных, на тепловые потери) тепловых сетей

Под термином «летний ремонт» имеется в виду планово-предупредительный ремонт, проводимый в межотопительный период. В отношении периодичности проведения так называемых летних ремонтов, а также параметров и методов испытаний тепловых сетей требуется следующее:

1) Техническое освидетельствование тепловых сетей должно производиться не реже 1 раза в 5 лет в соответствии с п.2.5 МДК 4 - 02.2001 «Типовая инструкция по технической эксплуатации тепловых сетей систем коммунального теплоснабжения».

2) Оборудование тепловых сетей в том числе тепловые пункты и системы теплопотребления до проведения пуска после летних ремонтов должно быть подвергнуто гидравлическому испытанию на прочность и плотность, а именно: элеваторные узлы, calorиферы и водоподогреватели отопления давлением 1,25 рабочего, но не ниже 1 МПа (10 кгс/см²), системы отопления с чугунными отопительными приборами давлением 1,25 рабочего, но не ниже 0,6 МПа (6 кгс/см²), а системы панельного отопления давлением 1 МПа (10 кгс/см²) (п.5.28 МДК 4 - 02.2001).

3) Испытанию на максимальную температуру теплоносителя должны подвергаться все тепловые сети от источника тепловой энергии до тепловых пунктов систем теплопотребления, данное испытание следует проводить, как правило, непосредственно перед окончанием отопительного сезона при устойчивых суточных плюсовых температурах наружного воздуха в соответствии с п.1.3, 1.4 РД 153-34.1-20.329-2001 «Методические указания по испытанию водяных тепловых сетей на максимальную температуру теплоносителя».

1.3.13 Описание нормативов технологических потерь при передаче тепловой энергии (мощности), теплоносителя, включаемых в расчет отпущенных тепловой энергии (мощности) и теплоносителя

Расчет нормативов технологических потерь при передаче тепловой энергии выполнен в соответствии с Инструкцией по организации в Минэнерго России работ по расчету и обоснованию нормативов технологических потерь при передаче тепловой энергии, утвержденной приказом Минэнерго России от 30 декабря 2008 года № 325, информационным письмом от 28 декабря 2009 года «О повышении качества подготовки расчетов и обоснования нормативов технологических потерь при передаче тепловой энергии».

К нормативным технологическим потерям, при передаче тепловой энергии, относятся потери и затраты энергетических ресурсов, обусловленные техническим состоянием теплопроводов и оборудования, техническими решениями по надежному обеспечению потребителей тепловой энергией и созданию безопасных условий эксплуатации тепловых сетей, а именно:

- 1) потери и затраты теплоносителя (пар, конденсат, вода);
- 2) потери тепловой энергии при теплопередаче через теплоизоляционные конструкции теплопроводов;
- 3) затраты электрической энергии на передачу тепловой энергии.

К нормируемым технологическим потерям теплоносителя относятся:

– технически неизбежные в процессе передачи и распределения тепловой энергии потери теплоносителя с его утечкой через неплотности в арматуре и трубопроводах тепловых сетей в пределах, установленных правилами технической эксплуатации электрических станций и сетей, а также правилами технической эксплуатации тепловых энергоустановок;

– затраты теплоносителя, обусловленные вводом в эксплуатацию трубопроводов тепловых сетей, как новых, так и после плановых ремонтов или реконструкции, принимаемые в размере 1,5-кратной емкости соответствующих трубопроводов;

– затраты теплоносителя при проведении плановых эксплуатационных испытаний тепловых сетей и других регламентных работ, включающие в себя потери теплоносителя при выполнении подготовительных работ, отключении участков трубопроводов, их опорожнении и последующем заполнении.

Потери теплоносителя при авариях и других нарушениях нормального эксплуатационного режима, а также сверхнормативные потери в нормируемую утечку не включаются.

Определение нормативных значений часовых потерь тепловой энергии производится в следующем порядке:

– для всех участков тепловых сетей, на основании сведений о конструктивных особенностях теплопроводов (тип прокладки, год проектирования, наружный диаметр трубопроводов, длина участка) и норм тепловых потерь (теплого потока), с пересчетом табличных значений удельных норм на среднегодовые (среднесезонные) условия эксплуатации, определяются значения часовых тепловых потерь теплопередачей через теплоизоляционные конструкции трубопроводов, эксплуатируемых теплосетевой организацией;

– для участков тепловой сети, характерных для нее по типам прокладки и видам изоляционной конструкции, и подвергавшимся испытаниям на тепловые потери, в качестве нормативных принимаются полученные при испытаниях значения фактических часовых тепловых потерь, пересчитанные на среднегодовые условия эксплуатации тепловой сети;

– для участков тепловой сети, аналогичных подвергавшимся тепловым испытаниям по типам прокладки, видам теплоизоляционных конструкций и условиям эксплуатации, в качестве нормативных принимаются значения часовых тепловых потерь, определенные по соответствующим нормам тепловых потерь (теплого потока) с введением поправочных коэффициентов, определенных по результатам испытаний;

– для участков тепловой сети, не имеющих аналогов среди участков, подвергавшихся тепловым испытаниям, а также вводимых в эксплуатацию после монтажа, реконструкции или капитального ремонта с изменением типа или конструкции прокладки и изоляционной конструкции трубопроводов, в качестве нормативных принимаются значения часовых тепловых потерь, определенные теплотехническим расчетом.

К нормативным затратам электрической энергии на передачу тепловой энергии относят расходы электроэнергии на работу оборудования, расположенного на тепловых сетях (насосные станции, ЦТП) и обеспечивающего передачу тепловой энергии с учётом соблюдения нормативной

температуры сетевой воды в подающем трубопроводе и нормативной разности давлений сетевой воды в подающем и обратном трубопроводах.

1.3.14 Оценка тепловых потерь в тепловых сетях за последние 3 года при отсутствии приборов учета тепловой энергии

Расчет величины тепловых потерь в тепловых сетях выполнен в соответствии «Инструкцией по организации в Минэнерго России работы по расчету и обоснованию нормативов технологических потерь при передаче тепловой энергии», утвержденной приказом Минэнерго России от 30 декабря 2008 года № 325.

Таблица 2.20 – Данные по тепловым потерям в тепловых сетях

Наименование показателя	Значение	Ед.изм.
1	2	3
Нормативные потери теплоносителя с его утечкой:	754,80	м ³
Потери теплоносителя, связанные с заполнением тепловых сетей:	86,56	м ³
Потери теплоносителя, связанные с плановыми испытаниями тепловых сетей:	28,85	м ³
Потери теплоносителя, обусловленные сливами средств автоматического регулирования и защиты:	870,21	м ³
Потери тепла, обусловленные нормативными годовыми потерями теплоносителя:	52,21	Гкал/год
Годовой расход тепловой энергии с нормативными потерями через изоляцию трубопроводов наружных тепловых сетей:		
Котельная «Поселковая»	2 958,70	Гкал/год
Котельная «Школьная»	727,10	Гкал/год
Котельная с. Казанка	225,12	Гкал/год
Котельная с. Филимоновка	244,82	Гкал/год

Фактическую величину тепловых потерь определить невозможно по причине отсутствия приборов учёта в тепловых пунктах потребителей.

1.3.15 Предписания надзорных органов по запрещению дальнейшей эксплуатации участков тепловой сети и результаты их исполнения

Предписаний надзорных органов по запрещению дальнейшей эксплуатации участков тепловой сети за последние 3 года не имеется.

1.3.16 Описание типов присоединений теплопотребляющих установок потребителей к тепловым сетям с выделением наиболее распространенных, определяющих выбор и обоснование графика регулирования отпуска тепловой энергии потребителям

Системы отопления и вентиляции подключаемых зданий, зависимые с непосредственным (без смешения) присоединением теплопотребляющих установок к тепловым сетям. Система теплоснабжения по типу относится к закрытой. В качестве отопительных приборов используются чу-

гунные и биметаллические секционные радиаторы. В тепловых узлах присоединение систем отопления и вентиляции осуществляется через дроссельные шайбы, автоматическое регулирование параметров теплоносителя и гидравлическая балансировка системы отопления отсутствует, что приводит к перетокам в переходные периоды отопительного сезона и разбалансировке системы теплоснабжения потребителей и внутридомовых систем отопления абонентов.

Отсутствие модулей регулирования в системах отопления потребителей и тип систем определяют график отпуска тепловой энергии потребителям 75-58°C.

1.3.17 Сведения о наличии коммерческого приборного учета тепловой энергии, отпущенной из тепловых сетей потребителям, и анализ планов по установке приборов учета тепловой энергии и теплоносителя

Сведения о наличии общедомовых приборов учёта тепловой энергии для жилых домов представлены в таблице.

Таблица 2.21 – Сведения о наличии общедомовых приборов учёта тепловой энергии для жилых домов

Зона теплоснабжения	Общее количество жилых домов, шт.	Количество жилых домов, оснащённых ПУ тепла, шт.	Степень оснащённости ПУ тепла, %
Котельная «Поселковая»	18	1	5,6
Котельная «Школьная»	0	0	0
Котельная с. Казанка	0	0	0
Котельная с. Филимоновка	0	0	0

Бюджетные учреждения Новокусковского сельского поселения оснащены ПУ тепловой энергии в соответствии с требованиями ФЗ № 261.

1.3.18 Анализ работы диспетчерских служб теплоснабжающих (теплосетевых) организаций и используемых средств автоматизации, телемеханизации и связи

Режим работы тепловых сетей и взаимодействие с источником теплоснабжения ведет дежурно-диспетчерская служба. Взаимодействие операторов котельной с диспетчерской службой организовано посредством телефонной связи. Контроль работы котельной и тепловых сетей осуществляет дежурная бригада. Средства автоматизации системы диспетчерского контроля отсутствуют. Автоматизация осуществляется в части регулирования температуры на подающем трубопроводе в зависимости от температуры окружающей среды.

1.3.19 Уровень автоматизации и обслуживания центральных тепловых пунктов, насосных станций

Системы централизованного теплоснабжения Новокусковского сельского поселения функционируют без повысительных и понизительных насосных станций. Районные и групповые тепловые пункты (ЦТП) в системах теплоснабжения не используются.

1.3.20 Сведения о наличии защиты тепловых сетей от превышения давления

Защиты тепловых сетей от превышения давления автоматическая с применением линий перепуска.

1.3.21 Перечень выявленных бесхозяйных тепловых сетей и обоснование выбора организации, уполномоченной на их эксплуатацию

Бесхозяйных тепловых сетей на территории Новокусковского сельского поселения не выявлено. Ответственной организацией за эксплуатацию тепловых сетей является МУП «Новокусковские коммунальные системы».

Часть 4. Зоны действия источников тепловой энергии

Зона действия котельной «Поселковая» распространяется на центральную часть с. Ново-Кусково. Зона действия источника составляет $\approx 0,765$ км².

Зона действия котельной «Школьная» распространяется на северную часть с. Ново-Кусково. Зона действия источника составляет $\approx 0,036$ км².

Зона действия котельной с. Казанка распространяется на центральную часть с. Казанка. Зона действия источника составляет $\approx 0,003$ км².

Зона действия котельной с. Филимоновка распространяется на центральную часть с. Филимоновка. Зона действия источника составляет $\approx 0,008$ км².

Часть 5. Тепловые нагрузки потребителей тепловой энергии, групп потребителей тепловой энергии

1.5.1. Значение спроса на тепловую мощность в расчетных элементах территориального деления, в том числе значений тепловых нагрузок потребителей тепловой энергии, групп потребителей тепловой энергии

Расчетными элементами территориального деления, неизменяемыми в границах на весь срок проектирования, являются кадастровые кварталы, в границах которых расположены зоны действия муниципальных котельных Новокусовского сельского поселения. Значения потребления тепловой энергии (мощности) при расчетных температурах наружного воздуха в соответствии с требованиями строительной климатологии приведены в таблице.

Таблица 2.22 – Значения потребления тепловой энергии (мощности) при расчетных температурах наружного воздуха в расчетных элементах территориального деления

Расчетная температура наружного воздуха, °С	10	5	0	-5	-10	-15	-20	-25	-30	-35	-39
Температура воды, подаваемой в отопительную систему, °С	29,4	34,8	39,9	44,8	49,5	54,2	58,7	63,1	67,3	71,6	75,0
Температура сетевой воды в обратном трубопроводе, °С	27,3	31,2	34,9	38,2	41,4	44,5	47,5	50,4	53,2	55,8	58,0
Разница температур, °С	2,0	3,6	5,0	6,6	8,1	9,7	11,2	12,7	14,1	15,8	17,0
с. Ново-Кусково	0,105	0,186	0,259	0,342	0,420	0,503	0,582	0,661	0,736	0,820	0,885
с. Казанка	0,018	0,032	0,044	0,058	0,071	0,085	0,099	0,112	0,125	0,139	0,150
с. Филимоновка	0,015	0,026	0,037	0,048	0,059	0,071	0,082	0,093	0,104	0,116	0,125

1.5.2 Описание значений расчетных тепловых нагрузок на коллекторах источников тепловой энергии

С коллекторов источников тепловой энергии Новокусовского сельского поселения отпускается тепловая энергия достаточная, для покрытия требуемого спроса в тепловой энергии у потребителей, с учетом потерь тепловой энергии, при передаче через тепловые сети.

1.5.3. Случаи (условия) применения отопления жилых помещений в многоквартирных домах с использованием индивидуальных квартирных источников тепловой энергии

От централизованных источников теплоснабжения отапливаются многоквартирные дома с. Ново-Кусково. Случаев применения индивидуального отопления в многоквартирных домах не зарегистрировано.

В соответствии с требованиями п. 15 статьи 14 ФЗ №190 «О теплоснабжении» запрещается переход на отопление жилых помещений в многоквартирных домах с использованием индивидуальных квартирных источников тепловой энергии, при наличии осуществленного в надлежащем

порядке подключения к системам теплоснабжения многоквартирных домов, за исключением случаев, определенных схемой теплоснабжения.

Использование автономных источников теплоснабжения целесообразно в случаях:

- значительной удаленности от существующих и перспективных тепловых сетей;
- малой подключаемой нагрузки (менее 0,01 Гкал/час);
- использование тепловой энергии в технологических целях;
- отсутствие резервов тепловой мощности в границах застройки на данный момент и в рассматриваемой перспективе.

Индивидуальное поквартирное отопление в многоквартирных жилых домах на перспективу не планируется.

1.5.4. Описание величины потребления тепловой энергии в расчетных элементах территориального деления за отопительный период и за год в целом

Значения потребления тепловой энергии (мощности) при расчетных температурах наружного воздуха в зонах действия источника тепловой энергии приведены в таблице.

Таблица 2.23 – Значения потребления тепловой энергии в расчетных элементах территориального деления за отопительный период и за год

Параметр	Значение в течение года												Значение за год
	1	2	3	4	5	6	7	8	9	10	11	12	
Среднемесячная и годовая температура воздуха, °С	-17,9	-15,7	-7,7	1,2	9,7	15,9	18,7	15,7	9	1,3	-8,5	-15,4	0,5
Потребление тепловой энергии от котельных с. Ново-Кусково, Гкал	607,76	589,89	517,45	429,61	348,18	0,00	0,00	0,00	354,54	428,62	525,10	587,37	3 685,80
Потребление тепловой энергии от котельных с. Казанка, Гкал	37,12	36,03	31,60	26,24	21,27	0,00	0,00	0,00	21,65	26,18	32,07	35,88	225,12
Потребление тепловой энергии от котельных с. Филимоновка, Гкал	40,37	39,18	34,37	28,54	23,13	0,00	0,00	0,00	23,55	28,47	34,88	39,01	244,82

1.5.5 Описание существующих нормативов потребления тепловой энергии для населения на отопление и горячее водоснабжение

Нормативы потребления тепловой энергии для населения Томской области на отопление приведены в таблице.

Таблица 2.24 – Нормативы потребления тепловой энергии для населения Томской области на отопление

Категория многоквартирного дома	Норматив в месяц для многоквартирных домов со стенами из камня, кирпича Гкал/м ²	Норматив в месяц для многоквартирных домов со стенами из панелей, блоков Гкал/м ²	Норматив в месяц для многоквартирных домов со стенами из дерева, смешанных и других материалов, Гкал/м ²
1	2	3	4
Этажность	Многоквартирные дома		
1-2	0,0256	0,0256	0,0256
3-4	0,0230	0,0230	0,0230
5-8	0,0222	0,0222	0,0222
9 и более	0,0220	0,0220	0,0220

1.5.6 Описание сравнения величины договорной и расчетной тепловой нагрузки по зоне действия каждого источника тепловой энергии

Значения потребления тепловой энергии (мощности) при расчетных температурах наружного воздуха в зонах действия источника тепловой энергии приведены в таблице.

Таблица 2.25 – Значения потребления тепловой энергии (мощности) при расчетных температурах наружного воздуха в зонах действия источника тепловой энергии

Расчетная температура наружного воздуха, °С	10	5	0	-5	-10	-15	-20	-25	-30	-35	-39
Температура воды, подаваемой в отопительную систему, °С	29,4	34,8	39,9	44,8	49,5	54,2	58,7	63,1	67,3	71,6	75,0
Температура сетевой воды в обратном трубопроводе, °С	27,3	31,2	34,9	38,2	41,4	44,5	47,5	50,4	53,2	55,8	58,0
Разница температур, °С	2,0	3,6	5,0	6,6	8,1	9,7	11,2	12,7	14,1	15,8	17,0
Котельная "Поселковая"	0,071	0,125	0,174	0,229	0,282	0,338	0,391	0,444	0,494	0,551	0,594
Котельная "Школьная"	0,035	0,061	0,085	0,112	0,138	0,165	0,191	0,217	0,242	0,269	0,291
Котельная с. Казанка	0,018	0,032	0,044	0,058	0,071	0,085	0,099	0,112	0,125	0,139	0,150
Котельная с. Филимоновка	0,015	0,026	0,037	0,048	0,059	0,071	0,082	0,093	0,104	0,116	0,125

Часть 6. Балансы тепловой мощности и тепловой нагрузки

1.6.1. Балансы установленной, располагаемой тепловой мощности и тепловой мощности нетто, потерь тепловой мощности в тепловых сетях и расчетной тепловой нагрузки по каждому источнику тепловой энергии, а в ценовых зонах теплоснабжения - по каждой системе теплоснабжения

Баланс тепловых мощностей и их потерь в тепловых сетях по каждому источнику тепловой энергии представлен в таблице.

Таблица 2.26 – Балансы тепловой мощности и тепловых нагрузок котельной

Источник тепловой энергии Наименование показателя	Котельная "Поселковая"	Котельная "Школьная"	Котельная с. Казанка	Котельная с. Филимоновка
Установленная мощность, Гкал/час	2,400	0,600	0,600	0,600
Располагаемая тепловая мощность, Гкал/час	2,400	0,600	0,600	0,600
Тепловая мощность нетто, Гкал/час	2,350	0,587	0,587	0,587
Потери тепловой мощности в тепловых сетях, Гкал/час	0,142	0,018	0,003	0,011
Присоединенная тепловая нагрузка, Гкал/час	0,452	0,273	0,147	0,114

1.6.2. Описание резервов и дефицитов тепловой мощности нетто по каждому источнику тепловой энергии, а в ценовых зонах теплоснабжения - по каждой системе теплоснабжения

Дефицитов тепловой мощности источников тепловой энергии не выявлено, котельные имеют определенный запас по мощности, что отражено в таблице.

Таблица 2.27 – Балансы тепловой мощности и тепловых нагрузок котельной

Источник тепловой энергии Наименование показателя	Котельная "Поселковая"	Котельная "Школьная"	Котельная с. Казанка	Котельная с. Филимоновка
Резерв тепловой мощности нетто, Гкал/час	1,756	0,296	0,437	0,462
Дефицит тепловой энергии, Гкал/час	0,000	0,000	0,000	0,000

1.6.3. Гидравлические режимы, обеспечивающие передачу тепловой энергии от источника тепловой энергии до самого удаленного потребителя и характеризующих существующие возможности (резервы и дефициты по пропускной способности) передачи тепловой энергии от источника к потребителю

Расчетные гидравлические режимы, обеспечивающие передачу тепловой энергии от источника тепловой энергии до самого удаленного потребителя, приведены в таблице.

Таблица 2.28 – Гидравлические режимы тепловых сетей

Источник тепловой энергии	Трубопровод	Напор в начале магистральной сети, м	Напор в конце магистральной сети (самого удаленного потребителя), м
Котельная «Поселковская»	Прямой	50,00	48,63
	Обратный	10,00	11,37
Котельная «Школьная»	Прямой	50,00	44,88
	Обратный	10,00	15,12

Данные режимы обеспечивают резерв разницы давлений между подающим и обратным трубопроводом на самом удаленном потребителе.

Система теплоснабжения Новокусовского сельского поселения обеспечивается достаточный напор для подключения наиболее удаленных абонентов по принятой схеме (зависимая без смешения).

1.6.4. Причины возникновения дефицитов тепловой мощности и последствий влияния дефицитов на качество теплоснабжения

Дефицита тепловой мощности нетто источников тепловой энергии нет, соответственно влияния на качество теплоснабжения нет.

1.6.5. Резервы тепловой мощности нетто источников тепловой энергии и возможностей расширения технологических зон действия источников с резервами тепловой мощности нетто в зоны действия с дефицитом тепловой мощности

В настоящее время наблюдается резерв тепловой мощности нетто. Однако возможности расширения технологических зон действия источника нет, т.к. не будет выполняться нормативный уровень резервирования, который в соответствии с СП 89.13330.2012 должен обеспечить 87% резервирование (при $T_{нар} = -30^{\circ}\text{C}$) от расчетной нагрузки систем отопления всех потребителей второй и третьей категории.

Часть 7. Балансы теплоносителя

1.7.1 Утвержденные балансы производительности водоподготовительных установок теплоносителя для тепловых сетей и максимальное потребление теплоносителя в теплоиспользующих установках потребителей в перспективных зонах действия систем теплоснабжения и источников тепловой энергии, в том числе работающих на единую тепловую сеть

Все тепловые сети Новокусовского сельского поселения – водяные, закрытые. Источником воды для тепловых сетей является вода, поставляемая из существующего водопровода.

Согласно СП 124.13330.2012 «Тепловые сети», качество исходной воды для систем теплоснабжения должно отвечать требованиям СанПиН 2.1.4.1074 и правилам технической эксплуатации электрических станций и сетей Минэнерго России.

Для восполнения потерь теплосетевой воды в котельных Новокусовского сельского поселения, соответствующей нормам ПТЭТЭ, на котельной установлены водоподготовительные установки по обработке подпиточной воды. Обработка воды методом Na-катионирования (ионообмена) заключается в фильтровании ее через слой катионита. При этом накипеобразующие катионы кальция и магния, определяющие жесткость воды, обмениваются на катионы натрия, обеспечивая работу котельного оборудования без повреждений вследствие отложений накипи и шлама.

Баланс производительности водоподготовительных установок (ВПУ) теплоносителя для тепловых сетей и максимального потребления теплоносителя в теплоиспользующих установках потребителей в зонах действия источников тепловой энергии за 2018 год представлен в таблице.

Таблица 2.29 – Балансы производительности водоподготовительных установок теплоносителя для тепловых сетей и максимальное потребление теплоносителя в теплоиспользующих установках потребителей в зоне действия котельной и тепловой сети Новокусовского сельского поселения

Параметр	Значение
1	2
Котельная «Поселковая»	
Располагаемая производительность водоподготовительных установок, м ³ /ч	5,000
Установленная производительность водоподготовительных установок, м ³ /ч	5,000
Фактическая производительность водоподготовительных установок, м ³ /ч	0,093
Котельная «Школьная»	
Располагаемая производительность водоподготовительных установок, м ³ /ч	0,000
Установленная производительность водоподготовительных установок, м ³ /ч	0,000
Фактическая производительность водоподготовительных установок, м ³ /ч	0,007
Котельная с. Казанка	
Располагаемая производительность водоподготовительных установок, м ³ /ч	0,000
Установленная производительность водоподготовительных установок, м ³ /ч	0,000
Фактическая производительность водоподготовительных установок, м ³ /ч	0,001
Котельная с. Филимоновка	
Располагаемая производительность водоподготовительных установок, м ³ /ч	0,000
Установленная производительность водоподготовительных установок, м ³ /ч	0,000
Фактическая производительность водоподготовительных установок, м ³ /ч	0,003

1.7.2 Утвержденные балансы производительности водоподготовительных установок теплоносителя для тепловых сетей и максимальное потребление теплоносителя в аварийных режимах систем теплоснабжения

Таблица 2.30 – Балансы производительности водоподготовительных установок теплоносителя для тепловых сетей и максимальное потребление теплоносителя в аварийных режимах систем теплоснабжения

№ п/п	Тепловая сеть	Производительность водоподготовительных установок, м³/ч	Максимальное потребление теплоносителя в аварийных режимах систем теплоснабжения, не более м³/ч
1	Котельная "Поселковая"	5,000	0,744
2	Котельная "Школьная"	0,000	0,061
3	Котельная с. Казанка	0,000	0,007
4	Котельная с. Филимоновка	0,000	0,024

Баланс производительности водоподготовительных установок (ВПУ) теплоносителя для тепловых сетей и максимального потребления теплоносителя в аварийных режимах не утверждён.

Часть 8. Топливные балансы источников тепловой энергии и система обеспечения топливом

1.8.1 Описание видов и количества используемого основного топлива для каждого источника тепловой энергии

Основным видом топлива для котельных Новокусовского сельского поселения является уголь. Резервным топливом также является уголь.

На расчетный период виды топлива остаются неизменными.

Для каждого котлоагрегата утверждена собственная режимная карта при сжигании топлива.

Динамика потребления котельно-печного топлива источниками тепловой энергии представлена в таблице.

Таблица 2.31 – Динамика потребления котельно-печного топлива

Наименование источника	Вид топлива	Ед. измерения	Расход котельнопечного топлива
			2018
Котельная "Поселковая"	уголь	тонн	856,20
Котельная "Школьная"	уголь	тонн	402,10
Котельная с. Казанка	уголь	тонн	83,60
Котельная с. Филимоновка	уголь	тонн	93,00

1.8.2. Описание видов резервного и аварийного топлива и возможности их обеспечения в соответствии с нормативными требованиями

Резервным топливом для котельных Новокусовского сельского поселения является уголь.

1.8.3. Описание особенностей характеристики топлив в зависимости от мест поставки

Природные углеводородные газы представляют собой смесь предельных углеводородов вида C_nH_{2n+2} . Основную часть природного газа составляет метан CH_4 – до 98%.

В состав природного газа могут также входить более тяжёлые углеводороды – гомологи метана: этан (C_2H_6), пропан (C_3H_8), бутан (C_4H_{10}), а также другие неуглеводородные вещества: водород (H_2), сероводород (H_2S), диоксид углерода (CO_2), азот (N_2), гелий (He).

Чистый природный газ не имеет цвета и запаха. Чтобы можно было определить утечку по запаху, в газ добавляют небольшое количество веществ, имеющих сильный неприятный запах, так называемых одорантов. Чаще всего в качестве одоранта применяется этилмеркаптан.

Для облегчения транспортировки и хранения природного газа его сжижают, охлаждая при повышенном давлении. Ископаемые угли отличаются друг от друга соотношением слагающих их компонентов, что определяет их теплоту сгорания.

Содержание углерода в каменном угле, в зависимости от его сорта, составляет от 75% до 95%. Содержат до 12 % влаги (3-4 % внутренней), поэтому имеют более высокую теплоту сгорания

по сравнению с бурыми углями. Содержат до 32 % летучих веществ, за счёт чего неплохо воспламеняются. Образуются из бурого угля на глубинах порядка 3 км.

По петрографическому составу кузбасские угли в балахонской и кольчугинской сериях в основном гумусовые, каменные (с содержанием витринита соответственно 30 – 60 % и 60 – 90 %), в тарбаганской серии – угли переходные от бурых к каменным. По качеству угли разнообразны и относятся к числу лучших углей. В глубоких горизонтах угли содержат: золы 4 - 16 %, влаги 5 – 15 %, фосфора до 0,12 %, летучих веществ 4 - 42 %, серы 0,4 - 0,6 %; обладают теплотой сгорания 7000 - 8600 ккал/кг (29,1 - 36,01 МДж/кг); угли, залегающие вблизи поверхности, характеризуются более высоким содержанием влаги, золы и пониженным содержанием серы. Метаморфизм каменных углей понижается от нижних стратиграфических горизонтов к верхним. Угли используются в коксовой и химической промышленности и как энергетическое топливо.

Поставки топлива в периоды расчетных температур наружного воздуха стабильные. Срывов поставок за последние 5 лет не наблюдается.

Основные характеристики топлива (основного и резервного), поставляемого на источники тепла, представлены в таблице.

Таблица 2.32 – Основные характеристики топлива, поставляемого на источник тепла

Наименование источника	Вид топлива	Показатель	Значение	Размерность
1	2	3	4	5
Котельная "Поселковая"	Уголь	Низшая теплота сгорания топлива Q	22,5	МДж/кг
		Плотность топлива P	0,9-1,5	т/м ³
Котельная "Школьная"	Уголь	Низшая теплота сгорания топлива Q	22,5	МДж/кг
		Плотность топлива P	0,9-1,5	т/м ³
Котельная с. Казанка	Уголь	Низшая теплота сгорания топлива Q	22,5	МДж/кг
		Плотность топлива P	0,9-1,5	т/м ³
Котельная с. Филимоновка	Уголь	Низшая теплота сгорания топлива Q	22,5	МДж/кг
		Плотность топлива P	0,9-1,5	т/м ³

1.8.4 Описание использования местных видов топлива

Местным видом топлива в Новокусовском сельском поселении являются дрова. Существующие источники тепловой энергии Новокусовского сельского поселения не используют местные виды топлива в качестве основного в связи с низким КПД и высокой себестоимостью.

1.8.5 Виды топлива (в случае, если топливом является уголь, - вид ископаемого угля в соответствии с Межгосударственным стандартом ГОСТ 25543-2013 "Угли бурые, каменные и антрациты. Классификация по генетическим и технологическим параметрам"), их долю и значение нижней теплоты сгорания топлива, используемые для производства тепловой энергии по каждой системе теплоснабжения

Основным видом топлива для котельных Новокусовского сельского поселения является уголь. Резервным топливом также является уголь.

Низшая теплота сгорания топлива и его доля в производстве тепловой энергии по каждой системе теплоснабжения указаны в таблице.

Таблица 2.33 – Виды топлива, используемые для производства тепловой энергии

Наименование источника	Вид топлива	Показатель	Значение	Размерность
1	2	3	4	5
Котельная "Поселковая"	Уголь	Низшая теплота сгорания топлива Q	22,5	МДж/кг
		Доля топлива, в выработке тепловой энергии	100	%
Котельная "Школьная"	Уголь	Низшая теплота сгорания топлива Q	22,5	МДж/кг
		Доля топлива, в выработке тепловой энергии	100	%
Котельная с. Казанка	Уголь	Низшая теплота сгорания топлива Q	22,5	МДж/кг
		Доля топлива, в выработке тепловой энергии	100	%
Котельная с. Филимоновка	Уголь	Низшая теплота сгорания топлива Q	22,5	МДж/кг
		Доля топлива, в выработке тепловой энергии	100	%

1.8.6 Преобладающий в поселении вид топлива, определяемый по совокупности всех систем теплоснабжения, находящихся в соответствующем поселении

По совокупности всех систем теплоснабжения Новокусовского сельского поселения, для источников централизованного теплоснабжения поселения преобладающим видом топлива в поселении является уголь. В совокупности всех систем теплоснабжения, доля тепловой энергии выработанной при сжигании угля составляет 100%.

1.8.7 Приоритетное направление развития топливного баланса поселения

Приоритетным направлением развития топливного баланса поселения в Новокусовском сельском поселении является повышение эффективности котельных, реконструкция тепловых сетей и создание резерва топлива для всех котельных.

Часть 9. Надежность теплоснабжения

Под надежностью системы теплоснабжения понимают способность проектируемых и действующих источников тепловой энергии, тепловых сетей и в целом системы централизованного теплоснабжения обеспечивать в течение заданного времени требуемые режимы, параметры и качество теплоснабжения.

Система теплоснабжения Новокусовского сельского поселения была запроектирована и построена в соответствии с действовавшими на период проектирования нормативно-техническими документами (НТД), в том числе: СНиП 11-35-76, СНиП11-Г.10-62, СНиП 11-36-73, СНиП 2.04-86, ВНТП-81 и др.

В соответствии с данными НТД котельная запроектирована и построена как котельная второй категории по надежности отпуска тепловой энергии, т.е. она не может гарантировать бесперебойную подачу тепловой энергии потребителям первой категории. При выходе из строя одного котла количество тепловой энергии, отпускаемой потребителям второй категории, не нормировалось, и принято равным 50% от общей располагаемой мощности котлов, отпускающих нагрузку для систем отопления и вентиляции. Тепловые сети, согласно требованиям СНиП 11-Г.10-62, введенным в действие с 01.01.1964, проектировались, без резервных связей.

В соответствии с приказом Министерства регионального развития РФ «Об утверждении Методических указаний по расчету уровня надёжности и качества поставляемых товаров, оказываемых услуг для организаций, осуществляющих деятельность по производству и (или) передаче тепловой энергии» к показателям уровня надежности относятся следующие:

- 1) показатели, определяемые числом нарушений в подаче тепловой энергии;
- 2) показатели, определяемые приведенной продолжительностью прекращений подачи тепловой энергии;
- 3) показатели, определяемые приведенным объемом недоотпуска тепла в результате нарушений в подаче тепловой энергии;
- 4) показатели, определяемые средневзвешенной величиной отклонений температуры теплоносителя, соответствующие отклонениям параметров теплоносителя в результате нарушений в подаче тепловой энергии.

Для дифференциации по видам нарушений в подаче тепловой энергии при определении характеристик для показателей уровня надежности используется коэффициент вида нарушения в подаче тепловой энергии (Кв):

– внезапное нарушение в подаче тепловой энергии из-за несоблюдения регулируемой организацией регламентов эксплуатации объектов и оборудования теплофикационного и (или) теплосетевого хозяйства, происходящее без предварительного уведомления в установленном порядке потребителя товаров и услуг и приводящее к прекращению подачи тепловой энергии на срок более 8 часов в отопительный сезон или более 24 часов в межотопительный период в силу организационных или технологических причин, вызванных действиями (бездействием) данной регулируемой организации, что подтверждается Актом расследования по форме, утверждённой федеральным органом исполнительной власти, осуществляющим функции по выработке и реализации государственной политики и нормативно-правовому регулированию в сфере топливно-энергетического комплекса, в том числе по вопросам теплоэнергетики, либо оформленным в порядке, предусмотренном договором теплоснабжения, Актом о фактах и причинах нарушения договорных обязательств по качеству услуг теплоснабжения и режиму отпуска тепловой энергии, Актом о непредоставлении коммунальных услуг или предоставлении коммунальных услуг ненад-

лежащего качества либо другими, предусмотренными договорными отношениями между регулируемой организацией и соответствующим потребителем товаров и услуг Актами, - $K_{в} = 1,0$;

– внезапное прекращение подачи тепловой энергии на срок не более 8 часов в отопительный сезон или не более 24 часов в межотопительный период или иное нарушение в подаче тепловой энергии с предварительным уведомлением потребителя товаров и услуг в срок, не меньший установленного, в том числе условиями договора теплоснабжения либо другими договорными отношениями между регулируемой организацией и соответствующим потребителем товаров и услуг, вызванное проведением на оборудовании данной регулируемой организации не относимых к плановым ремонтам и профилактике работ по предотвращению развития технологических нарушений, - $K_{в} = 0,5$.

В соответствии с приказом Министерства регионального развития РФ «Об утверждении Методических указаний по расчету уровня надёжности и качества поставляемых товаров, оказываемых услуг для организаций, осуществляющих деятельность по производству и (или) передаче тепловой энергии» к показателям уровня качества относятся следующие:

1) показатели, характеризующие уровень качества оказания услуг по подключению, т.е. степень выполнения требований потребителей товаров и услуг по подключению строящихся, реконструируемых или построенных, но не подключенных объектов капитального строительства к тепловым сетям или к коллекторам теплоисточников, относящихся к данной организации, а также строящихся (реконструируемых) объектов теплосетевого хозяйства и строящихся (реконструируемых) теплоисточников к тепловым сетям (объектам) соответствующей регулируемой организации, в том числе в части выдачи технических условий на подключение, наличия (отсутствия) технической возможности подключения;

2) показатель клиентоориентированности, характеризующий степень выполнения требований потребителей товаров и услуг по аспектам взаимодействия в процессе производства и (или) оказания услуг по передаче тепловой энергии и (или) осуществлению подключения регулируемой организацией, в т.ч. результативность обратной связи с потребителями товаров и услуг, позволяющей в установленные сроки рассматривать и принимать решения по обращениям потребителей товаров и услуг.

1.9.1 Поток отказов (частота отказов) участков тепловых

Уровень надёжности поставляемых товаров и оказываемых услуг регулируемой организацией определяется исходя из числа возникающих в результате нарушений, аварий, инцидентов на объектах данной регулируемой организации. Данные для анализа уровня надёжности не представлены. Для определения надёжности системы коммунального теплоснабжения используются критерии, характеризующие состояние электроснабжения, водоснабжения, топливоснабжения источников теплоты, соответствие мощности теплоисточников и пропускной способности тепловых сетей расчетным тепловым нагрузкам, техническое состояние и резервирование тепловых сетей.

$$K = \frac{K_{Э} + K_{В} + K_{Т} + K_{Б} + K_{Р} + K_{С}}{n}$$

где:

$K_{Э}$ – надёжность электроснабжения источника теплоты;

$K_{В}$ – надёжность водоснабжения источника теплоты;

$K_{Т}$ – надёжность топливоснабжения источника теплоты;

K_B – размер дефицита (соответствие тепловой мощности источников теплоты и пропускной способности тепловых сетей расчетным тепловым нагрузкам потребителей);

K_P – коэффициент резервирования, который определяется отношением резервируемой на уровне центрального теплового пункта (квартала, микрорайона) расчетной тепловой нагрузки к сумме расчетных тепловых нагрузок подлежащих резервированию потребителей, подключенных к данному тепловому пункту;

K_C – коэффициент состояния тепловых сетей, характеризующий наличием ветхих, подлежащих замене трубопроводов.

Данные критерии зависят от наличия резервного электро-, водо-, топливоснабжения, состояния тепловых сетей и пр., и определяются индивидуально для каждой системы теплоснабжения в соответствии с «Организационно-методическими рекомендациями по подготовке к проведению отопительного периода и повышению надежности систем коммунального теплоснабжения в городах и населенных пунктах Российской Федерации» МДС 41-6.2000 (утвержден приказом Госстроя РФ от 6 сентября 2000 г. №203).

Существует несколько степеней надежности системы теплоснабжения:

- высоконадежные – $K > 0,9$;
- надежные – $0,75 < K < 0,89$;
- малонадежные – $0,5 < K < 0,74$;
- ненадежные – $K < 0,5$.

Критерии надежности систем теплоснабжения Новокусковского сельского поселения приведены в таблице.

Таблица 2.34 – Критерии надежности системы теплоснабжения Новокусковского сельского поселения

Наименование котельной	$K_Э$	$K_В$	$K_Т$	$K_Б$	$K_Р$	$K_С$	K	Оценки надежности
Котельная "Поселковая"	0,6	1	1	0,8	0,7	0,5	0,80	надежная
Котельная "Школьная"	0,6	1	1	0,8	0,7	0,9	0,87	надежная
Котельная с. Казанка	0,6	1	1	0,8	0,7	0,9	0,87	надежная
Котельная с. Филимоновка	0,6	1	1	0,8	0,7	0,8	0,85	надежная

Таким образом, на основе полученных показателей система теплоснабжения Новокусковского сельского поселения оценена как: надежная.

1.9.2 Частота отключений потребителей

Аварийные отключения потребителей за последние 5 лет не наблюдались. Перерывы прекращения подачи тепловой энергии не превышали величины 54 ч, что соответствует второй категории потребителей согласно СП.124.13330.2012 «Тепловые сети»

1.9.3 Поток (частота) и время восстановления теплоснабжения потребителей после отключений

Среднее время восстановления теплоснабжения потребителей после аварийных отключений не превышает 15 ч, что соответствует требованиям п.6.10 СП.124.13330.2012 «Тепловые сети».

1.9.4 Графические материалы (карты-схемы тепловых сетей и зон ненормативной надёжности и безопасности теплоснабжения)

Карты-схемы тепловых сетей приведены в приложении. Зон ненормативной надёжности и безопасности в системе теплоснабжения не выявлено.

1.9.5 Результаты анализа аварийных ситуаций при теплоснабжении, расследование причин которых осуществляется федеральным органом исполнительной власти, уполномоченным на осуществление федерального государственного энергетического надзора, в соответствии с Правилами расследования причин аварийных ситуаций при теплоснабжении, утвержденными постановлением Правительства Российской Федерации от 17 октября 2015 г. №1114 "О расследовании причин аварийных ситуаций при теплоснабжении и о признании утратившими силу отдельных положений Правил расследования причин аварий в электроэнергетике"

Аварийные ситуации при теплоснабжении, расследование причин которых осуществляется федеральным органом исполнительной власти, уполномоченным на осуществление федерального государственного энергетического надзора, в соответствии с Правилами расследования причин аварийных ситуаций при теплоснабжении, утвержденными постановлением Правительства Российской Федерации от 17 октября 2015 г. №1114 "О расследовании причин аварийных ситуаций при теплоснабжении и о признании утратившими силу отдельных положений Правил расследования причин аварий в электроэнергетике", за последние 5 лет в Новокусковском сельском поселении не зафиксированы.

1.9.6 Результаты анализа времени восстановления теплоснабжения потребителей, отключенных в результате аварийных ситуаций при теплоснабжении

Время, затраченное на восстановление теплоснабжения потребителей после аварийных отключений, зависит от следующих факторов: диаметр трубопровода, тип прокладки, объем дренирования и заполнения тепловой сети.

Среднее время, затраченное на восстановление теплоснабжения потребителей после аварийных отключений в отопительный период, зависит от характеристик трубопровода отключаемой теплосети.

С учётом времени обнаружения аварии, вскрытия канала и локализации дефекта время восстановления теплоснабжения увеличивается примерно в 2,5 раза. В случае отсутствия достоверных данных о времени восстановления теплоснабжения потребителей используются данные норм времени на ликвидацию повреждений, разработанные ВНИПИ Энергопромом и АКХ им. К. Д. Памфилова, а также в СП.124.13330.2012 и представленные в таблице.

Таблица 2.35 – Среднее время на восстановление теплоснабжения в зависимости от диаметра трубопровода после локализации аварии

Условный диаметр трубопровода, мм	Среднее время на восстановление теплоснабжения, час
50-70	7
80	9,5
100	10
150	11,3
200	12,5
300	15
400	18

Существенных отклонений от нормативного времени восстановления теплоснабжения за 5-летний период не наблюдалось и не приводило к снижению температуры внутреннего воздуха в отапливаемых зданиях ниже нормативной по СП 124.13330.2012 «Тепловые сети» (для жилых и общественных зданий не ниже 12°С, для промышленных сооружений - +8°С).

Часть 10. Техничко-экономические показатели теплоснабжающих и теплосетевых организаций

Информация об основных технико-экономических показателях деятельности теплоснабжающих организаций за 2018 год.

Таблица 2.36 – Техничко-экономические показатели деятельности теплоснабжающей организации МУП «Новокусковские коммунальные системы»

№ п/п	Наименование показателя	Единица измерения	Значение
1	2	3	4
1	Вид регулируемой деятельности (производство, передача и сбыт тепловой энергии)		35.30.14 Производство пара и горячей воды (тепловой энергии) котельными
2	Выручка от регулируемой деятельности	руб.	9503584,53
3	Себестоимость производимых товаров (оказываемых услуг) по регулируемому виду деятельности, в том числе:	руб.	10850255,09
3.1	Расходы на покупаемую тепловую энергию (мощность)		
3.2	Расходы на топливо	руб.	2994738,54
3.2.1	Стоимость доставки		
	Объем	тонна	1249,99
	Стоимость 1-й единицы объема	руб.	2395,81
	Способ приобретения		аукцион
3.3	Расходы на покупаемую электрическую энергию (мощность), потребляемую оборудованием, используемым в технологическом процессе:	руб.	1314796,53
3.3.1	Средневзвешенная стоимость 1 кВт*ч (с учетом мощности)	руб.	6,0
3.3.2	Объем приобретенной электрической энергии	кВт/час	222706,0
3.4	Расходы на приобретение холодной воды, используемой в технологическом процессе		
3.5	Расходы на химреагенты, используемые в технологическом процессе		
3.6	Расходы на оплату труда основного производственного персонала	руб.	3152377,37
3.7	Отчисления на социальные нужды основного производственного персонала	руб.	1020710,60
3.8	Расходы на амортизацию основных производственных средств, используемых в технологическом процессе		
3.9	Расходы на аренду имущества, используемого в технологическом процессе		

№ п/п	Наименование показателя	Единица измерения	Значение
1	2	3	4
3.10	Общепроизводственные (цеховые) расходы, в том числе:		
3.10.1	Расходы на оплату труда		
3.10.2	Отчисления на социальные нужды		
3.11	Общехозяйственные (управленческие) расходы	руб.	1500669,19
3.11.1	Расходы на оплату труда	руб.	904958,59
3.11.2	Отчисления на социальные нужды	руб.	269035,70
3.12	Расходы на ремонт (капитальный и текущий) основных производственных средств		
3.13	Расходы на услуги производственного характера, выполняемые по договорам с организациями на проведение регламентных работ в рамках технологического процесса		
4	Валовая прибыль от продажи товаров и услуг по регулируемому виду деятельности (теплоснабжение и передача тепловой энергии)	руб.	- 1346670,56
5	Чистая прибыль от регулируемого вида деятельности, в том числе:		
5.1	Чистая прибыль на финансирование мероприятий, предусмотренных инвестиционной программой по развитию системы теплоснабжения		
6	Установленная тепловая мощность	Гкал/час	7,2
7	Присоединенная нагрузка	Гкал	4155,7
8	Объем вырабатываемой регулируемой организацией тепловой энергии		
8.1	Справочно: объем тепловой энергии на технологические нужды производства		
9	Объем покупаемой регулируемой организацией тепловой энергии		
10	Объем тепловой энергии, отпускаемой потребителям, в том числе:	Гкал	3456,9
10.1	По приборам учета		1535,6
10.2	По нормативам потребления		1921,3
11	Технологические потери тепловой энергии при передаче по тепловым сетям		
12	Справочно: потери тепла, ВСЕГО (факт)	Гкал	698,8
13	Протяженность магистральных сетей и тепловых вводов (в однотрубном исчислении)	метр	4680
14	Протяженность разводящих сетей (в однотрубном исчислении)		
15	Количество теплоэлектростанций	шт.	0
16	Количество тепловых станций и котельных	шт.	4

Часть 11. Цены (тарифы) в сфере теплоснабжения

1.11.1 Динамика утвержденных тарифов, устанавливаемых органами исполнительной власти субъекта Российской Федерации в области государственного регулирования цен (тарифов) по каждому из регулируемых видов деятельности и по каждой теплосетевой и теплоснабжающей организации с учетом последних 3 лет

Регулирующим органом, принимающим решение об утверждении тарифов на производство и передачу тепловой энергии, является Министерство тарифного регулирования и энергетики.

Динамика утверждённых тарифов на тепловую энергию в горячей воде для населения Новокусовского сельского поселения, установленных Министерством тарифного регулирования и энергетики, представлена в таблицах ниже.

Таблица 2.37 – Динамика тарифов потребителей котельной «Поселковая» МУП «Новокусовские коммунальные системы»

Период	Тариф на тепловую энергию (мощность), руб./Гкал
с 01.01.2016 по 30.06.2016 г.	2 010,49
с 01.07.2016 по 31.12.2016 г.	2 035,75
с 01.01.2017 по 30.06.2017 г.	1 973,73
с 01.07.2017 по 31.12.2017 г.	2 053,13
с 01.01.2018 по 30.06.2018 г.	2 053,13
с 01.07.2018 по 31.12.2018 г.	2 201,79
с 01.01.2019 по 30.06.2019 г.	2 201,79

Таблица 2.38 – Динамика тарифов потребителей котельной «Школьная» МУП «Новокусовские коммунальные системы»

Период	Тариф на тепловую энергию (мощность), руб./Гкал
с 01.01.2016 по 30.06.2016 г.	2 791,77
с 01.07.2016 по 31.12.2016 г.	2 794,27
с 01.01.2017 по 30.06.2017 г.	2 549,28
с 01.07.2017 по 31.12.2017 г.	2 651,83
с 01.01.2018 по 30.06.2018 г.	2 651,83
с 01.07.2018 по 31.12.2018 г.	3 388,66
с 01.01.2019 по 30.06.2019 г.	3 171,44

Таблица 2.39 – Динамика тарифов потребителей котельной с. Казанка МУП «Новокусовские коммунальные системы»

Период	Тариф на тепловую энергию (мощность), руб./Гкал
с 01.01.2016 по 30.06.2016 г.	6 211,45
с 01.07.2016 по 31.12.2016 г.	6 821,58
с 01.01.2017 по 30.06.2017 г.	5 967,94
с 01.07.2017 по 31.12.2017 г.	6 208,02
с 01.01.2018 по 30.06.2018 г.	6 208,02
с 01.07.2018 по 31.12.2018 г.	6 822,28
с 01.01.2019 по 30.06.2019 г.	6 822,28

Таблица 2.40 – Динамика тарифов потребителей котельной с. Филимоновка МУП «Новокусовские коммунальные системы»

Период	Тариф на тепловую энергию (мощность), руб./Гкал
с 01.01.2016 по 30.06.2016 г.	6 542,42
с 01.07.2016 по 31.12.2016 г.	6 542,42
с 01.01.2017 по 30.06.2017 г.	5 633,09
с 01.07.2017 по 31.12.2017 г.	5 633,09
с 01.01.2018 по 30.06.2018 г.	5 508,16
с 01.07.2018 по 31.12.2018 г.	5 508,16
с 01.01.2019 по 30.06.2019 г.	5 508,16

1.11.2 Структура цен (тарифов), установленных на момент разработки схемы теплоснабжения

Структура тарифа на тепловую энергию в полном объеме отражает структуру необходимой валовой выручки (НВВ). Необходимая валовая выручка является итоговой цифрой, которая утверждается государственным комитетом Министерством тарифного регулирования и энергетики для теплоснабжающей организации и определяет сумму, которую должно получить предприятие за весь объем тепловой энергии, поставленной потребителям в течение года.

1.11.3 Плата за подключение к системе теплоснабжения и поступления денежных средств от осуществления указанной деятельности

Для теплоснабжающих организаций, функционирующих на территории Новокусовского сельского поселения, плата за подключение к системе теплоснабжения не установлена. При подключении новых абонентов к тепловым сетям взимается плата за проводимые монтажные и наладочные работы.

1.11.4 Плата за услуги по поддержанию резервной тепловой мощности, в том числе для социально значимых категорий потребителей

Плата за услуги по поддержанию резервной тепловой мощности, в том числе для социально значимых категорий потребителей Новокусовского сельского поселения, не установлена.

1.11.5 Описание динамики предельных уровней цен на тепловую энергию (мощность), поставляемую потребителям, утверждаемых в ценовых зонах теплоснабжения с учетом последних 3 лет

Основные параметры формирования тарифов:

- тариф устанавливается на основе долгосрочных параметров регулирования;
- в необходимую валовую выручку для расчета тарифа включаются экономически обоснованные эксплуатационные затраты;
- исходя из утвержденных финансовых потребностей реализации проектов схемы, в течение установленного срока возврата инвестиций в тариф включается инвестиционная составляющая, складывающаяся из амортизации по объектам инвестирования и расходов на финансирование реализации проектов схемы из прибыли с учетом возникающих налогов;

- тарифный сценарий обеспечивает финансовые потребности планируемых проектов схемы и необходимость выполнения финансовых обязательств перед финансирующими организациями;
- для обеспечения доступности услуг потребителям должны быть выработаны меры сглаживания роста тарифов при инвестировании.

1.11.6 Описание средневзвешенного уровня сложившихся за последние 3 года цен на тепловую энергию (мощность), поставляемую единой теплоснабжающей организацией потребителям в ценовых зонах теплоснабжения

Тарифы формируются Министерством тарифного регулирования и энергетики для теплоснабжающей организации и определяет сумму, которую должно получить предприятие за весь объём тепловой энергии, поставленной потребителям в течение года.

Часть 12. Описание существующих технических и технологических проблем в системах теплоснабжения поселения

1.12.1 Описание существующих проблем организации качественного теплоснабжения (перечень причин, приводящих к снижению качества теплоснабжения, включая проблемы в работе теплопотребляющих установок потребителей)

Существующие проблемы организации качественного теплоснабжения вызваны рядом финансовых, технических и технологических причин:

- 1) Отсутствие приборов коммерческого учёта тепловой энергии на источнике и у потребителей не позволяет получить реальную картину баланса потребляемой тепловой энергии и оценить фактическое значение тепловых потерь в тепловых сетях и с утечками теплоносителя.
- 2) В тепловых узлах потребителей отсутствует автоматическое регулирование параметров теплоносителя и гидравлическая балансировка системы отопления, что приводит к перетокам в переходные периоды отопительного сезона и разбалансировке системы теплоснабжения потребителей и внутридомовых систем отопления абонентов.

1.12.2 Описание существующих проблем организации надёжного и безопасного теплоснабжения поселения (перечень причин, приводящих к снижению надёжного теплоснабжения, включая проблемы в работе теплопотребляющих установок потребителей)

Существующие проблемы организации надёжного и безопасного теплоснабжения вызваны следующими факторами:

- 1) Низкий уровень резервирования энергоснабжения и водоснабжения котельной.
- 2) Тепловые сети не имеют аварийных перемычек.

1.12.3 Описание существующих проблем развития систем теплоснабжения

Все проблемы развития систем теплоснабжения Новокусковского сельского поселения связаны с финансовыми ограничениями, а также отсутствием фактических данных по распределению тепловых потоков между абонентами.

1.12.4 Описание существующих проблем надёжного и эффективного снабжения топливом действующих систем теплоснабжения

Поставка топлива осуществляется на основании договора заключённого с поставщиком договора. Нарушений в поставке топлива не выявлено.

1.12.5 Анализ предписаний надзорных органов об устранении нарушений, влияющих на безопасность и надёжность системы теплоснабжения

Предписания надзорных органов об устранении нарушений, влияющих на безопасность и надёжность системы теплоснабжения, отсутствуют.

ГЛАВА 2. Существующее и перспективное потребление тепловой энергии на цели теплоснабжения

2.1 Данные базового уровня потребления тепла на цели теплоснабжения

Базовый уровень потребления тепла на цели теплоснабжения от котельной «Поселковая» составляет 2 958,70 Гкал/год.

Базовый уровень потребления тепла на цели теплоснабжения от котельной «Школьная» составляет 727,10 Гкал/год.

Базовый уровень потребления тепла на цели теплоснабжения от котельной с. Казанка составляет 225,12 Гкал/год.

Базовый уровень потребления тепла на цели теплоснабжения от котельной с. Филимоновка составляет 244,82 Гкал/год.

2.2 Прогнозы приростов на каждом этапе площади строительных фондов, сгруппированные по расчетным элементам территориального деления и по зонам действия источников тепловой энергии с разделением объектов строительства на многоквартирные дома, жилые дома, общественные здания и производственные здания промышленных предприятий

Генеральным планом новое строительство объектов жилищного, общественного и вспомогательного фонда, с подключением к централизованному источнику теплоснабжения не запланировано. Сведения о реорганизации производств отсутствует. Капитальные ремонты, снос ветхого жилья и реконструкция объектов не предусмотрены.

Жилищный фонд Новокусовского сельского поселения представлен в основном индивидуальными домами.

В период с 2019 по 2037 гг. в существующих населенных пунктах Новокусовского сельского поселения планируется прирост площади строительных фондов за счет индивидуальной застройки 1-2-х этажными домами с индивидуальными котлами.

Таблица 2.41 – Площадь строительных фондов и приросты площади строительных фондов в расчетном элементе в зоне действия источника тепловой энергии Новокусовского сельского поселения

Показатель	Площадь строительных фондов								
	Существующая	Перспективная							
Год	2018	2019	2020	2021	2022	2023	2024-2028	2029-2033	2034-2037
1	2	3	4	5	6	7	8	9	10
многоквартирные дома, м ²	2 812,5	2 812,5	2 812,5	2 812,5	2 812,5	2 812,5	2 812,5	2 812,5	2 812,5
многоквартирные дома (прирост), м ²	0,0	0,0	0,0	0,0	0,0	0,0	0,0	0,0	0,0
жилые дома, м ²	516,0	516,0	516,0	516,0	516,0	516,0	516,0	516,0	516,0
жилые дома (прирост), м ²	0,0	0,0	0,0	0,0	0,0	0,0	0,0	0,0	0,0

Показатель	Площадь строительных фондов								
	Сущест- вующая	Перспективная							
Год	2018	2019	2020	2021	2022	2023	2024- 2028	2029- 2033	2034- 2037
1	2	3	4	5	6	7	8	9	10
общественные здания, м ²	3 347,9	3 347,9	3 347,9	3 347,9	3 347,9	3 347,9	3 347,9	3 347,9	3 347,9
общественные здания (прирост), м ²	0,0	0,0	0,0	0,0	0,0	0,0	0,0	0,0	0,0
производственные здания и промышленные предприятия, м ²	137,7	137,7	137,7	137,7	137,7	137,7	137,7	137,7	137,7
производственные здания и промышленные предприятия (прирост), м ²	0,0	0,0	0,0	0,0	0,0	0,0	0,0	0,0	0,0
Всего строительных фондов, м²	6 814,1	6 814,1	6 814,1	6 814,1	6 814,1	6 814,1	6 814,1	6 814,1	6 814,1

2.3 Прогнозы перспективных удельных расходов тепловой энергии на отопление, вентиляцию и горячее водоснабжение, согласованных с требованиями к энергетической эффективности объектов теплопотребления, устанавливаемых в соответствии с законодательством Российской Федерации

Прогнозы перспективных удельных расходов тепловой энергии Новокусовского сельского поселения представлены в таблице.

Таблица 2.42 – Прогнозы перспективных удельных расходов тепловой энергии

Год		2018	2019	2020	2021	2022	2023	2024- 2028	2029- 2033	2034- 2037
Потребление	Год	3	4	5	6	7	8	9	10	11
1	2	3	4	5	6	7	8	9	10	11
Котельная «Поселковая»										
Тепловая энергия (мощности), Гкал/час	отопление	0,452	0,452	0,452	0,452	0,452	0,452	0,452	0,452	0,452
	ГВС	0,000	0,000	0,000	0,000	0,000	0,000	0,000	0,000	0,000
	вентиляция	0,000	0,000	0,000	0,000	0,000	0,000	0,000	0,000	0,000
	тепловые потери	0,142	0,142	0,142	0,142	0,142	0,142	0,142	0,142	0,142
Всего		0,594	0,594	0,594						
Котельная «Школьная»										
Тепловая энергия (мощности), Гкал/час	отопление	0,273	0,273	0,273	0,273	0,273	0,273	0,273	0,273	0,273
	ГВС	0,000	0,000	0,000	0,000	0,000	0,000	0,000	0,000	0,000
	вентиляция	0,000	0,000	0,000	0,000	0,000	0,000	0,000	0,000	0,000
	тепловые потери	0,018	0,018	0,018	0,018	0,018	0,018	0,018	0,018	0,018
Всего		0,291	0,291	0,291						
Котельная с. Казанка										
Тепловая	отопление	0,147	0,147	0,147	0,147	0,147	0,147	0,147	0,147	0,147

Потребление		Год								
		2018	2019	2020	2021	2022	2023	2024-2028	2029-2033	2034-2037
1	2	3	4	5	6	7	8	9	10	11
энергия (мощности), Гкал/час	ГВС	0,000	0,000	0,000	0,000	0,000	0,000	0,000	0,000	0,000
	вентиляция	0,000	0,000	0,000	0,000	0,000	0,000	0,000	0,000	0,000
	тепловые потери	0,003	0,003	0,003	0,003	0,003	0,003	0,003	0,003	0,003
Всего		0,290								
Котельная с. Филимоновка										
Тепловая энергия (мощности), Гкал/час	отопление	0,114	0,114	0,114	0,114	0,114	0,114	0,114	0,114	0,114
	ГВС	0,000	0,000	0,000	0,000	0,000	0,000	0,000	0,000	0,000
	вентиляция	0,000	0,000	0,000	0,000	0,000	0,000	0,000	0,000	0,000
	тепловые потери	0,011	0,011	0,011	0,011	0,011	0,011	0,011	0,011	0,011
Всего		0,125								

2.4 Прогнозы перспективных удельных расходов тепловой энергии для обеспечения технологических процессов

Численные значения перспективных удельных расходов тепловой энергии для обеспечения технологических процессов не представлены, т.к. эти показатели не оказывают влияние на тепло-снабжение абонентов Новокусковского сельского поселения.

2.5 Прогнозы приростов объемов потребления тепловой энергии (мощности) и теплоносителя с разделением по видам теплотребления в каждом расчетном элементе территориального деления и в зоне действия каждого из существующих или предлагаемых для строительства источников тепловой энергии на каждом этапе

Прогноз прироста объемов потребления тепловой энергии на отопление, вентиляцию и горячее водоснабжение для жилых и общественных зданий в соответствии с требованиями энергетической эффективности представлены в таблице.

Таблица 2.43 – Ежегодное увеличение объемов потребления тепловой энергии на отопление, вентиляцию и горячее водоснабжение для существующих жилых и общественных зданий

Место застройки	Прогноз прироста потребления тепловой энергии новыми зданиями, Гкал/год									
	2018	2019	2020	2021	2022	2023	2024-2028	2029-2033	2034-2037	
Котельная «Поселковая»										
На отопление	0	0	0	0	0	0	0	0	0	
На вентиляцию	0	0	0	0	0	0	0	0	0	
На ГВС	0	0	0	0	0	0	0	0	0	
Котельная «Школьная»										
На отопление	0	0	0	0	0	0	0	0	0	
На вентиляцию	0	0	0	0	0	0	0	0	0	

На ГВС	0	0	0	0	0	0	0	0	0
Котельная с. Казанка									
На отопление	0	0	0	0	0	0	0	0	0
На вентиляцию	0	0	0	0	0	0	0	0	0
На ГВС	0	0	0	0	0	0	0	0	0
Котельная с. Филимоновка									
На отопление	0	0	0	0	0	0	0	0	0
На вентиляцию	0	0	0	0	0	0	0	0	0
На ГВС	0	0	0	0	0	0	0	0	0

2.6 Прогнозы приростов объемов потребления тепловой энергии (мощности) и теплоносителя с разделением по видам теплопотребления в расчетных элементах территориального деления и в зонах действия индивидуального теплоснабжения на каждом этапе

В настоящее время и в будущем, в качестве источников тепловой энергии в основном используются и планируется использовать водогрейные котлы.

2.7 Прогнозы приростов объемов потребления тепловой энергии (мощности) и теплоносителя объектами, расположенными в производственных зонах, с учетом возможных изменений производственных зон и их перепрофилирования и приростов объемов потребления тепловой энергии (мощности) производственными объектами с разделением по видам теплопотребления и по видам теплоносителя (горячая вода и пар) в зоне действия каждого из существующих или предлагаемых для строительства источников тепловой энергии на каждом этапе

Изменения производственных зон и их перепрофилирование в рассматриваемый период не планируется.

Годовые изменения потребления тепловой энергии и теплоносителя объектами, расположенными в производственных зонах в период с 2019 до 2037 гг. связаны с объемами и видом выпускаемой продукции.

2.8 Прогноз перспективного потребления тепловой энергии отдельными категориями потребителей, в том числе социально значимых, для которых устанавливаются льготные тарифы на тепловую энергию (мощность), теплоноситель

Льготные тарифы на тепловую энергию (мощность) и теплоноситель в период обследования не установлены.

2.9 Прогноз перспективного потребления тепловой энергии потребителями, с которыми заключены или могут быть заключены в перспективе свободные долгосрочные договоры теплоснабжения

Потребителей, с которыми заключены или могут быть заключены в перспективе свободные долгосрочные договоры теплоснабжения, не выявлено.

2.10 Прогноз перспективного потребления тепловой энергии потребителями, с которыми заключены или могут быть заключены долгосрочные договоры теплоснабжения по регулируемой цене

Потребителей, с которыми заключены или могут быть заключены долгосрочные договоры теплоснабжения по регулируемой цене, не выявлено.

ГЛАВА 3. Электронная модель системы теплоснабжения поселения

В соответствии с постановлением правительства Российской Федерации № 154 от 22 февраля 2012 года (в редакции Постановления Правительства Российской Федерации от 16 марта 2019 г. № 276) «О требованиях к схемам теплоснабжения, порядку их разработки и утверждения», разработка электронной модели системы теплоснабжения не является обязательной к выполнению для поселений численностью населения менее 100 тыс. человек.

ГЛАВА 4. Существующие и перспективные балансы тепловой мощности источников тепловой энергии и тепловой нагрузки потребителей

4.1 Балансы существующей на базовый период схемы теплоснабжения (актуализации схемы теплоснабжения) тепловой мощности и перспективной тепловой нагрузки в каждой из зон действия источников тепловой энергии с определением резервов (дефицитов) существующей располагаемой тепловой мощности источников тепловой энергии, устанавливаемых на основании величины расчетной тепловой нагрузки, а в ценовых зонах теплоснабжения - балансы существующей на базовый период схемы теплоснабжения (актуализации схемы теплоснабжения) тепловой мощности и перспективной тепловой нагрузки в каждой системе теплоснабжения с указанием сведений о значениях существующей и перспективной тепловой мощности источников тепловой энергии, находящихся в государственной или муниципальной собственности и являющихся объектами концессионных соглашений или договоров аренды

Прогноз перспективного потребления тепловой энергии на цели теплоснабжения Новокусковского сельского поселения, зависит от объёмов прироста площади строительного фонда и реализации мероприятий по повышению уровня энергетической эффективности функционирования системы теплоснабжения.

С учетом вышеизложенного, динамика перспективного потребления тепловой энергии на период с 2018 по 2037 гг. представлена в таблице.

Таблица 2.44 – Прогноз объёмов потребления тепловой энергии на период с 2018 по 2037 гг.

Год	2018	2019	2020	2021	2022	2023	2024-2028	2029-2033	2034-2037
Котельная «Поселковая»									
Тепловая нагрузка потребителей, Гкал/час	0,452	0,452	0,452	0,452	0,452	0,452	0,452	0,452	0,452
Котельная «Школьная»									
Тепловая нагрузка потребителей, Гкал/час	0,273	0,273	0,273	0,273	0,273	0,273	0,273	0,273	0,273
Котельная с. Казанка									
Тепловая нагрузка потребителей, Гкал/час	0,147	0,147	0,147	0,147	0,147	0,147	0,147	0,147	0,147
Котельная с. Филимоновка									
Тепловая нагрузка потребителей, Гкал/час	0,114	0,114	0,114	0,114	0,114	0,114	0,114	0,114	0,114

4.2 Балансы тепловой мощности источника тепловой энергии и присоединенной тепловой нагрузки в каждой зоне действия источника тепловой энергии по каждому из магистральных выводов (если таких выводов несколько) тепловой мощности источника тепловой энергии

Баланс тепловой мощности источников тепловой энергии и присоединённой тепловой нагрузки по каждому из источников, с учетом обеспечения требований надежности представлен в таблице.

Таблица 2.45 – Баланс тепловой мощности источников тепловой энергии и присоединённой тепловой нагрузки с учетом обеспечения требований надежности

Источник тепловой энергии Наименование показателя	Котельная "Поселковая"	Котельная "Школьная"	Котельная с. Казанка	Котельная с. Филимоновка
Установленная мощность, Гкал/час	2,400	0,600	0,600	0,600
Располагаемая тепловая мощность, Гкал/час	2,400	0,600	0,600	0,600
Тепловая мощность нетто, Гкал/час	2,350	0,587	0,587	0,587
Потери тепловой мощности в тепловых сетях, Гкал/час	0,142	0,018	0,003	0,011
Присоединенная тепловая нагрузка, Гкал/час	0,452	0,273	0,147	0,114

4.3 Гидравлический расчет передачи теплоносителя для каждого магистрального вывода с целью определения возможности (невозможности) обеспечения тепловой энергией существующих и перспективных потребителей, присоединенных к тепловой сети от каждого магистрального вывода

Основные требования к режиму давлений водяных тепловых сетей из условия надёжности работы системы теплоснабжения сводятся к следующему:

– не превышение допустимых давлений в оборудовании источника, тепловой сети и абонентских установок.

Для подающей линии допустимое избыточное давление в стальных трубопроводах и арматуре тепловых сетей зависит от применяемого сортамента труб, оборудования источника теплоты и в большинстве случаев составляет 1,6-2,5 МПа. Для обратной линии максимальный напор из условия прочности отопительных установок и арматуры при зависимой схеме присоединения для чугунных радиаторов составляет 0,6 МПа, при независимой схеме присоединения для водяных подогревателей 1 МПа.

– обеспечение избыточного давления во всех элементах системы теплоснабжения для предупреждения кавитации насосов и защиты системы теплоснабжения от подсоса воздуха. Невыполнение этого требования приводит к коррозии оборудования и нарушению циркуляции воды. В качестве минимального значения избыточного давления для обратной линии принимают 0,05 МПа.

– обеспечение не вскипания сетевой воды при гидродинамическом режиме работы системы теплоснабжения, т.е. при циркуляции воды в системе. В качестве минимального значения избыточного давления для подающей линии принимают давление из условия не вскипания воды на тех участках системы теплоснабжения, где температура воды превышает 100⁰С. Температура насыщения водяного пара при давлении 0,1 МПа равна 100⁰С.

Желательно, чтобы при зависимой схеме присоединения линия действительных полных гидродинамических напоров в подающем трубопроводе не пересекала линию статического напора. Тогда в узлах присоединения отопительных установок к тепловой сети не требуется сооружать

повысительные насосные станции, что упрощает систему теплоснабжения и повышает надёжность её работы.

Располагаемый напор, т.е. разность напоров в подающей и обратной линиях сети на котельной был равен или даже несколько превышал максимальные потери напора в абонентских установках и в тепловой сети. Рекомендуемое значение для принятой схемы присоединения систем отопления и вентиляции (зависимая без смещения) равно 5 м.вод.ст. В противном случае приходится устанавливать в тепловых пунктах насосные установки, что усложняет эксплуатацию и снижает надёжность системы теплоснабжения.

Котельная «Поселковая» с. Ново-Кусково имеет один магистральный вывод на тепловые сети.

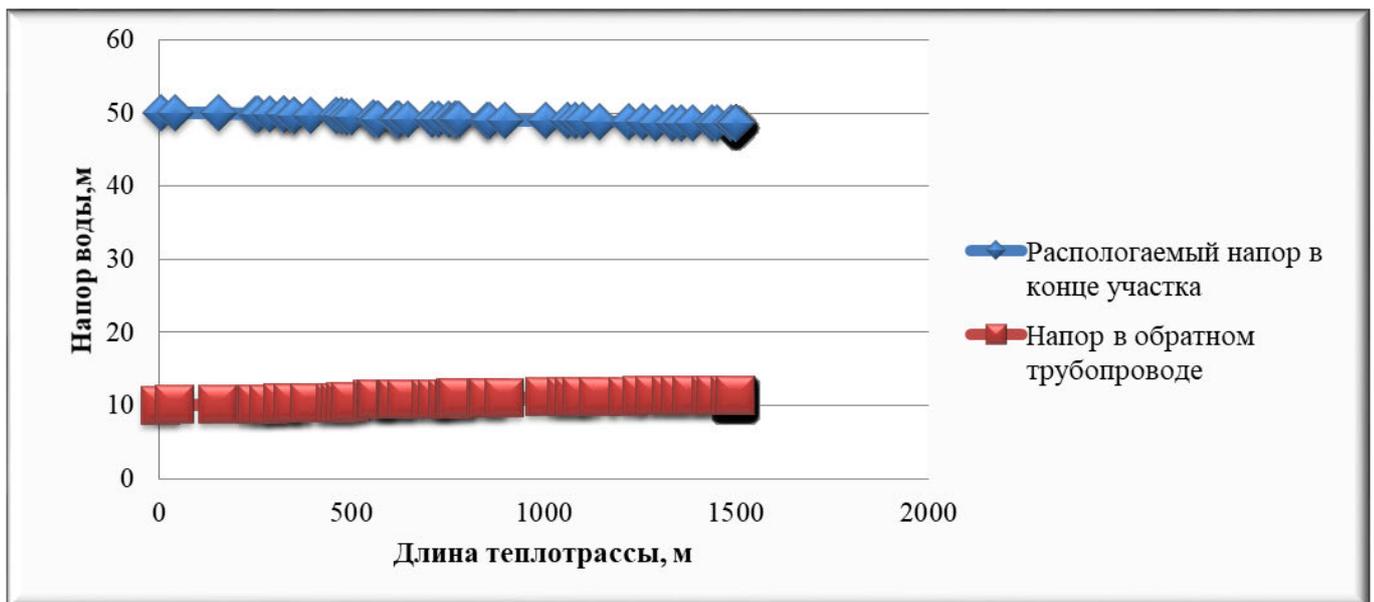


Рисунок 2.7 – Пьезометрический график тепловой сети котельной «Поселковая» с. Ново-Кусково по магистральному выводу

Таблица 2.46 – Гидравлический расчет передачи теплоносителя тепловой сети котельной «Поселковая» с. Ново-Кусково по магистральному выводу

Номер участка	Характеристика участка			Расчетные данные участка											Потери напора от источника, мм	Располагаемый напор в конце участка, м
	Длина трубы, м	Диаметр трубы, мм	Сумма коэф. местн. сопротивл.	Расход воды, т/ч	Скорость воды м/с	Уд. потери напора при $\kappa = 5$, мм/м	Эквивалент. шероховатость, мм	Поправочный коэффициент к удельным потерям	Истинное значение удельных потерь, мм/м	Потери напора на участке						
										Удельные местн. мм	Линейные, мм	Местные мм	Всего, мм	По 2-м трубам, мм		
1	2	3	4	5	6	7	8	9	10	11	12	13	14	15	16	17
1.	3,5	207	0,5	18,066	0,148	0,19	0,5	1	0,19	0,56	0,66	0,28	0,94	1,88	1,88	50,00
2.	35,5	50	1	0,640	0,087	0,27	0,5	1	0,27	0,39	9,48	0,39	9,87	19,74	19,74	49,98
3.	114,4	207	0,5	16,667	0,136	0,16	0,5	1	0,16	0,47	18,40	0,24	18,63	37,27	37,27	49,94
4.	97,8	150	1	8,553	0,133	0,21	0,5	1	0,21	0,90	20,54	0,90	21,44	42,89	42,89	49,90
5.	5,3	50	1,5	0,759	0,103	0,38	0,5	1	0,38	0,82	2,00	1,23	3,22	6,45	6,45	49,89
6.	31,2	150	1	7,794	0,121	0,17	0,5	1	0,17	0,75	5,44	0,75	6,19	12,38	12,38	49,88
7.	34,7	69	1,5	3,038	0,219	1,24	0,5	1	1,24	3,68	42,94	5,53	48,47	96,93	96,93	49,78
8.	1,1	50	1,5	1,199	0,163	0,94	0,5	1	0,94	2,04	1,03	3,06	4,09	8,18	8,18	49,77
9.	25,9	69	1,5	1,839	0,133	0,45	0,5	1	0,45	1,35	11,74	2,02	13,77	27,53	27,53	49,75
10.	1,5	50	1,5	1,199	0,163	0,94	0,5	1	0,94	2,04	1,41	3,06	4,47	8,93	8,93	49,74
11.	41,3	50	1,5	0,640	0,087	0,27	0,5	1	0,27	0,58	11,03	0,87	11,90	23,81	23,81	49,71
12.	67	125	1,5	4,756	0,106	0,16	0,5	1	0,16	0,86	10,76	1,29	12,05	24,10	24,10	49,69
13.	11,8	50	2	1,439	0,196	1,35	0,5	1	1,35	3,91	15,96	7,82	23,78	47,57	47,57	49,64
14.	15,5	69	2	3,317	0,240	1,48	0,5	1	1,48	5,86	22,88	11,72	34,59	69,19	69,19	49,57
15.	14	50	2	1,279	0,174	1,07	0,5	1	1,07	3,09	14,96	6,18	21,14	42,29	42,29	49,53
16.	54,5	50	2	1,919	0,261	2,40	0,5	1	2,40	6,95	131,04	13,91	144,95	289,90	289,90	49,24
17.	9	207	1,5	8,873	0,073	0,05	0,5	1	0,05	0,40	0,41	0,60	1,02	2,03	2,03	49,24
18.	5,6	50	2	0,320	0,044	0,07	0,5	1	0,07	0,19	0,37	0,39	0,76	1,52	1,52	49,24
19.	45,3	207	1,5	8,553	0,070	0,04	0,5	1	0,04	0,37	1,92	0,56	2,48	4,96	4,96	49,23
20.	4,5	50	2	0,280	0,038	0,05	0,5	1	0,05	0,15	0,23	0,30	0,53	1,05	1,05	49,23
21.	2,5	207	1,5	8,274	0,068	0,04	0,5	1	0,04	0,35	0,10	0,53	0,62	1,25	1,25	49,23
22.	22	50	2	0,080	0,011	0,00	0,5	1	0,00	0,01	0,09	0,02	0,12	0,23	0,23	49,23
23.	64,1	125	2	7,954	0,177	0,45	0,5	1	0,45	3,21	28,78	6,42	35,20	70,39	70,39	49,16
24.	16,4	50	2,5	0,080	0,011	0,00	0,5	1	0,00	0,02	0,07	0,04	0,11	0,21	0,21	49,16
25.	25,8	125	2	7,874	0,176	0,44	0,5	1	0,44	3,14	11,35	6,29	17,64	35,28	35,28	49,12
26.	16,8	50	2,5	0,120	0,016	0,01	0,5	1	0,01	0,03	0,16	0,08	0,24	0,49	0,49	49,12

Схема теплоснабжения Новокускового сельского поселения Асиновского муниципального района
Томской области

Номер участка	Характеристика участка			Расчетные данные участка											Потери напора от источника, мм	Располагаемый напор в конце участка, м
	Длина трубы, м	Диаметр трубы, мм	Сумма коэф. местн. сопротивл.	Расход воды, т/ч	Скорость воды м/с	Уд. потери напора при $k = 5$, мм/м	Эквивалент. шероховатость, мм	Поправочный коэффициент к удельным потерям	Истинное значение удельных потерь, мм/м	Потери напора на участке						
										Удельные местн. мм	Линейные, мм	Местные мм	Всего, мм	По 2-м трубам, мм		
1	2	3	4	5	6	7	8	9	10	11	12	13	14	15	16	17
27.	5,3	125	2	7,754	0,173	0,43	0,5	1	0,43	3,05	2,26	6,10	8,36	16,72	16,72	49,11
28.	4,9	50	2,5	0,040	0,005	0,00	0,5	1	0,00	0,00	0,01	0,01	0,01	0,03	0,03	49,11
29.	72,8	125	2	7,754	0,173	0,43	0,5	1	0,43	3,05	31,06	6,10	37,16	74,33	74,33	49,03
30.	7,8	50	2,5	0,120	0,016	0,01	0,5	1	0,01	0,03	0,07	0,08	0,16	0,32	0,32	49,03
31.	41,5	50	2,5	0,080	0,011	0,00	0,5	1	0,00	0,02	0,17	0,04	0,21	0,42	0,42	49,03
32.	105,9	125	2	7,554	0,168	0,41	0,5	1	0,41	2,89	42,89	5,79	48,68	97,36	97,36	48,93
33.	56,2	100	2,5	1,799	0,062	0,07	0,5	1	0,07	0,50	3,90	1,24	5,14	10,28	10,28	48,92
34.	19,9	100	2,5	1,799	0,062	0,07	0,5	1	0,07	0,50	1,38	1,24	2,62	5,24	5,24	48,92
35.	20,4	61	3	0,959	0,088	0,23	0,5	1	0,23	1,19	4,62	3,58	8,20	16,40	16,40	48,90
36.	43,8	50	3	0,839	0,114	0,46	0,5	1	0,46	2,00	20,16	5,99	26,15	52,30	52,30	48,85
37.	75,7	125	2,5	5,756	0,128	0,24	0,5	1	0,24	2,10	17,80	5,25	23,05	46,09	46,09	48,80
38.	36,6	100	2,5	5,756	0,200	0,71	0,5	1	0,71	5,09	26,00	12,72	38,72	77,43	77,43	48,73
39.	31,3	100	2,5	3,557	0,123	0,27	0,5	1	0,27	1,94	8,49	4,86	13,35	26,70	26,70	48,70
40.	45,6	82	2,5	2,198	0,113	0,28	0,5	1	0,28	1,63	12,61	4,07	16,68	33,35	33,35	48,67
41.	21,9	50	3	0,560	0,076	0,20	0,5	1	0,20	0,89	4,48	2,66	7,14	14,28	14,28	48,65
42.	30	69	3	0,959	0,069	0,12	0,5	1	0,12	0,73	3,70	2,20	5,91	11,81	11,81	48,64
43.	51,1	82	3	0,679	0,035	0,03	0,5	1	0,03	0,19	1,35	0,56	1,91	3,82	3,82	48,64
44.	11	50	3,5	0,400	0,054	0,10	0,5	1	0,10	0,53	1,15	1,85	3,00	5,99	5,99	48,63
45.	36,5	82	3	0,280	0,014	0,00	0,5	1	0,00	0,03	0,16	0,09	0,26	0,52	0,52	48,63
46.	12,9	50	3,5	0,280	0,038	0,05	0,5	1	0,05	0,26	0,66	0,91	1,57	3,13	3,13	48,63

Котельная «Школьная» с. Ново-Кусково имеет один магистральный вывод на тепловые сети.

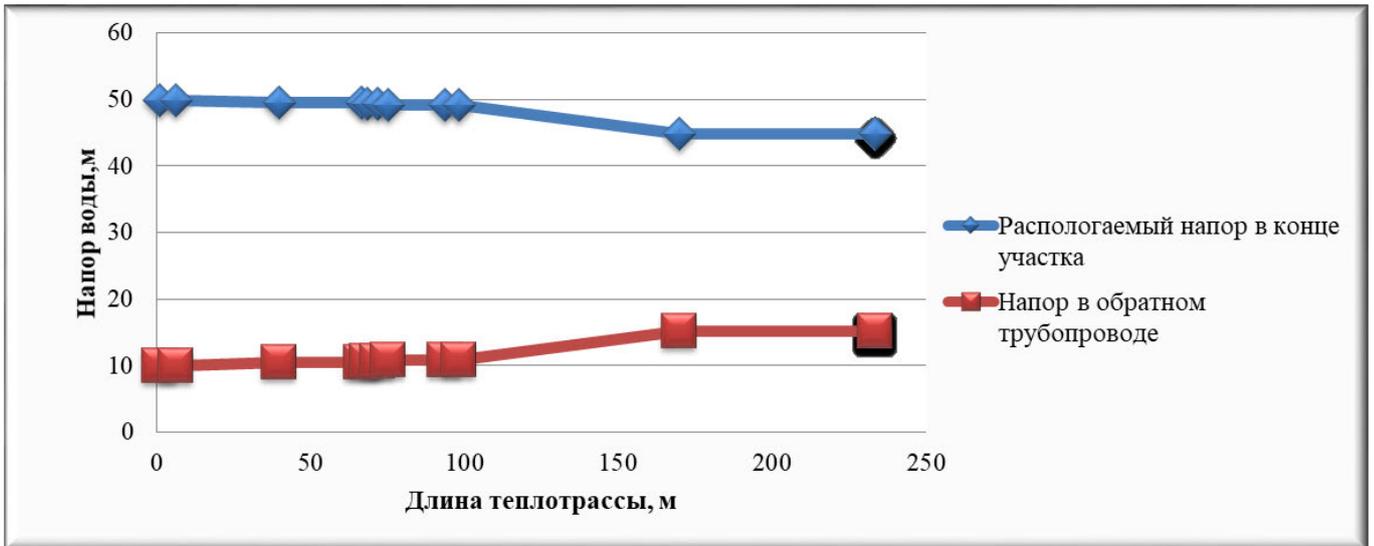


Рисунок 2.8 – Пьезометрический график тепловой сети котельной «Школьная» с. Ново-Кусково по магистральному выводу

Таблица 2.47 – Гидравлический расчет передачи теплоносителя тепловой сети котельной «Школьная» с. Ново-Кусково по магистральному выводу

Номер участка	Характеристика участка			Расчетные данные участка											Потери напора от источника, мм	Располагаемый напор в конце участка, м
	Длина трубы, м	Диаметр трубы, мм	Сумма коэф. местн. сопротив	Расход воды, т/ч	Скорость воды м/с	Уд. потери напора при $\kappa = 5$, мм/м	Эквивалент. шероховатость, мм	Поправочный коэффициент к удельным потерям	Истинное значение удельных потерь, мм/м	Потери напора на участке						
										Удельные местн. мм	Линейные, мм	Местные мм	Всего, мм	По 2-м трубам, мм		
1	2	3	4	5	6	7	8	9	10	11	12	13	14	15	16	17
1.	1	69	0,5	10,912	0,788	15,97	0,5	1	15,97	15,85	15,97	7,92	23,89	47,78	47,78	49,95
2.	5,2	82	1	0,919	0,047	0,05	0,5	1	0,05	0,11	0,25	0,11	0,37	0,73	0,73	49,95
3.	33,4	82	1,5	9,992	0,513	5,71	0,5	1	5,71	20,17	190,82	30,25	221,07	442,15	442,15	49,51
4.	26,9	82	2	3,517	0,181	0,71	0,5	1	0,71	3,33	19,04	6,66	25,71	51,41	51,41	49,46
5.	1,9	50	2	3,517	0,479	8,08	0,5	1	8,08	23,37	15,36	46,75	62,11	124,21	124,21	49,33
6.	3,3	82	2	3,517	0,181	0,71	0,5	1	0,71	3,33	2,34	6,66	9,00	18,00	18,00	49,32
7.	3,5	50	2,5	3,477	0,473	7,90	0,5	1	7,90	28,56	27,65	71,40	99,04	198,09	198,09	49,12
8.	18,6	82	2	0,040	0,002	0,00	0,5	1	0,00	0,00	0,00	0,00	0,00	0,01	0,01	49,12
9.	4,5	100	2,5	0,040	0,001	0,00	0,5	1	0,00	0,00	0,00	0,00	0,00	0,00	0,00	49,12
10.	71,6	50	2	6,475	0,881	27,39	0,5	1	27,39	79,22	1961,00	158,43	2119,43	4238,86	4238,86	44,88
11.	63,4	100	2,5	0,520	0,018	0,01	0,5	1	0,01	0,04	0,37	0,10	0,47	0,94	0,94	44,88

4.4 Выводы о резервах (дефицитах) существующей системы теплоснабжения при обеспечении перспективной тепловой нагрузки

Существующая система теплоснабжения Новокусковского сельского поселения обеспечивает перспективной тепловой нагрузкой потребителей, при этом наблюдается профицит мощности.

ГЛАВА 5. Мастер-план развития систем теплоснабжения поселения

5.1 Описание вариантов перспективного развития систем теплоснабжения поселения (в случае их изменения относительно ранее принятого варианта развития систем теплоснабжения в утвержденной в установленном порядке схеме теплоснабжения)

Мастер-план схемы теплоснабжения выполняется в соответствии с Требованиями к схемам теплоснабжения (Постановление правительства Российской Федерации № 154 от 22 февраля 2012 года). Варианты мастер-плана формируют базу для разработки проектных предложений по новому строительству и реконструкции тепловых сетей для различных вариантов состава энергоисточников, обеспечивающих перспективные балансы спроса на тепловую мощность. Мастер-план схемы теплоснабжения предназначен для описания и обоснования отбора нескольких вариантов ее реализации, из которых будет выбран рекомендуемый вариант.

Варианты перспективного развития систем теплоснабжения поселения Программой комплексного развития коммунальной инфраструктуры Новокусковского сельского поселения не предусмотрены.

Каждый вариант должен обеспечивать покрытие перспективного спроса на тепловую мощность, возникающего в поселении, и критерием этого обеспечения является выполнение балансов тепловой мощности источников тепловой энергии и спроса на тепловую мощность при расчетных условиях, заданных нормативами проектирования систем отопления, вентиляции и горячего водоснабжения объектов теплоснабжения. Выполнение текущих и перспективных балансов тепловой мощности источников и текущей и перспективной тепловой нагрузки в каждой зоне действия источника тепловой энергии является главным условием для разработки вариантов мастер-плана.

В соответствии с «Требованиями к схемам теплоснабжения, порядку их разработки и утверждения» предложения к развитию системы теплоснабжения должны базироваться на предложениях исполнительных органов власти и эксплуатационных организаций, особенно в тех разделах, которые касаются развития источников теплоснабжения.

Варианты мастер-плана формируют базу для разработки проектных предложений по новому строительству и реконструкции тепловых сетей для различных вариантов состава энергоисточников, обеспечивающих перспективные балансы спроса на тепловую мощность.

5.2 Технико-экономическое сравнение вариантов перспективного развития систем теплоснабжения поселения, городского округа, города федерального значения

К вариантам развития систем теплоснабжения предъявляются следующие требования:

- варианты, выбираемые для сравнения должны отвечать обязательным требованиям и кроме того обеспечивать в установленные сроки строительство и сдачу объектов в эксплуатацию, соответствовать требованиям нормативных документов,
- для правильного выбора проектного решения необходимо обеспечить сопоставимость сравниваемых вариантов.

Первый вариант развития систем теплоснабжения: техническая модернизация котельных Новокусковского сельского поселения, техническое обслуживание котельного оборудования.

Второй вариант развития систем теплоснабжения: строительство блочно-модульных котельных, взамен существующих котельных Новокусовского сельского поселения.

Средняя стоимость блочно-модульной котельной, с учетом монтажа котельной, составляет от 5 до 6 миллионов рублей за 1 Гкал тепловой мощности.

Предпосылкой к предлагаемым вариантам развития послужили:

1. Износ тепловых сетей;
2. Износ теплового оборудования котельных.

Дефицитов мощности котельных не наблюдается.

Технико-экономическое сравнение перспективного развития систем теплоснабжения Новокусовского сельского поселения приведены в таблице.

Таблица 2.48 – Технико-экономическое сравнение вариантов развития

№ п/п	Наименование показателя	1 вариант	2 вариант
1	Капиталовложения. Тыс. руб.	25 726,8	29 844,8

5.3 Обоснование выбора приоритетного варианта перспективного развития систем теплоснабжения поселения, городского округа, города федерального значения на основе анализа ценовых (тарифных) последствий для потребителей

Значительного увеличения потребления тепловой энергии на территории Новокусовского сельского поселения, на рассматриваемый период, не предполагается. Дефицитов мощности котельных не наблюдается. Второй вариант развития соответствует нормам пожарной и экологической безопасности, но экономически не выгоден.

В рассмотренных вариантах развития системы теплоснабжения потребность произведенной тепловой энергии останется без существенных изменений. Капитальные вложения первого варианта существенно ниже, чем во втором варианте.

Приоритетным будет первый вариант перспективного развития систем теплоснабжения.

ГЛАВА 6. Существующие и перспективные балансы производительности водоподготовительных установок и максимального потребления теплоносителя теплопотребляющими установками потребителей, в том числе в аварийных режимах

В соответствии с п. 6.16 СП 124.13330.2012 «Тепловые сети» установка для подпитки системы теплоснабжения на теплоисточнике должна обеспечивать подачу в тепловую сеть в рабочем режиме воду соответствующего качества и аварийную подпитку водой из систем хозяйственно-питьевого или производственного водопроводов.

Расход подпиточной воды в рабочем режиме должен компенсировать расчетные (нормируемые) потери сетевой воды в системе теплоснабжения.

Расчетные (нормируемые) потери сетевой воды в системе теплоснабжения включают расчетные технологические потери (затраты) сетевой воды и потери сетевой воды с нормативной утечкой из тепловой сети и систем теплопотребления.

Среднегодовая утечка теплоносителя ($\text{м}^3/\text{ч}$) из водяных тепловых сетей должна быть не более 0,25% среднегодового объема воды в тепловой сети и присоединенных системах теплоснабжения независимо от схемы присоединения (за исключением систем горячего водоснабжения, присоединенных через водоподогреватели). Централизованная система теплоснабжения в сельсовете – закрытого типа. Сезонная норма утечки теплоносителя устанавливается в пределах среднегодового значения.

Согласно СП 124.13330.2012 «Тепловые сети», (п.6.16) расчетный расход среднегодовой утечки воды, $\text{м}^3/\text{ч}$ для подпитки тепловых сетей следует принимать 0,25% фактического объема воды в трубопроводах тепловых сетей и присоединенных к ним системах отопления и вентиляции зданий.

Максимальное нормируемое потребление теплоносителя теплопотребляющими установками потребителей в сельсовете равно нулю, так как система теплоснабжения закрытого типа.

6.1. Расчетная величина нормативных потерь (в ценовых зонах теплоснабжения - расчетную величину плановых потерь, определяемых в соответствии с методическими указаниями по разработке схем теплоснабжения) теплоносителя в тепловых сетях в зонах действия источников тепловой энергии

Расчетные (нормируемые) потери сетевой воды в системе теплоснабжения включают расчетные технологические потери (затраты) сетевой воды и потери сетевой воды с нормативной утечкой из тепловой сети и систем теплопотребления. Среднегодовая утечка теплоносителя ($\text{м}^3/\text{ч}$) из водяных тепловых сетей должна быть не более 0,25% среднегодового объема воды в тепловой сети и присоединенных системах теплоснабжения независимо от схемы присоединения (за исключением систем горячего водоснабжения, присоединенных через водоподогреватели). Централизованная система теплоснабжения в сельском поселении – закрытого типа. Сезонная норма утечки теплоносителя устанавливается в пределах среднегодового значения. Согласно СП 124.13330.2012 «Тепловые сети», (п.6.16) расчетный расход среднегодовой утечки воды, $\text{м}^3/\text{ч}$ для подпитки тепловых сетей следует принимать 0,25% фактического объема воды в трубопроводах тепловых сетей и присоединенных к ним системах отопления и вентиляции зданий.

Таблица 2.49 – Расчетная величина нормативных потерь в тепловых сетях Новокусковского сельского поселения

Величина	Год									
	2018	2019	2020	2021	2022	2023	2024-2028	2029-2033	2034-2037	
1	2	3	4	5	6	7	8	9	10	
Котельная «Поселковая»										
Значение нормативных потерь теплоносителя в тепловых сетях, м ³ /ч	0,093	0,093	0,093	0,093	0,093	0,093	0,093	0,093	0,093	0,093
Котельная «Школьная»										
Значение нормативных потерь теплоносителя в тепловых сетях, м ³ /ч	0,007	0,007	0,007	0,007	0,007	0,007	0,007	0,007	0,007	0,007
Котельная с. Казанка										
Значение нормативных потерь теплоносителя в тепловых сетях, м ³ /ч	0,001	0,001	0,001	0,001	0,001	0,001	0,001	0,001	0,001	0,001
Котельная с. Филимоновка										
Значение нормативных потерь теплоносителя в тепловых сетях, м ³ /ч	0,003	0,003	0,003	0,003	0,003	0,003	0,003	0,003	0,003	0,003

6.2 Максимальный и среднечасовой расход теплоносителя (расход сетевой воды) на горячее водоснабжение потребителей с использованием открытой системы теплоснабжения в зоне действия каждого источника тепловой энергии, рассчитываемый с учетом прогнозных сроков перевода потребителей, подключенных к открытой системе теплоснабжения (горячего водоснабжения), на закрытую систему горячего водоснабжения

Максимальное нормируемое потребление теплоносителя теплопотребляющими установками потребителей в сельсовете равно нулю, так как система теплоснабжения закрытого типа. Открытые системы теплоснабжения и системы горячего водоснабжения в зоне действия каждого источника тепловой энергии Новокусковского сельского поселения отсутствуют. Теплоноситель на горячее водоснабжение потребителей не используется.

6.3 Сведения о наличии баков-аккумуляторов

В составе оборудования системы отопления Новокусковского сельского поселения от централизованных источников баки-аккумуляторы отсутствуют.

6.4 Нормативный и фактический (для эксплуатационного и аварийного режимов) часовой расход подпиточной воды в зоне действия источников тепловой энергии

В соответствии с п. 6.16 СП 124.13330.2012 «Тепловые сети» для открытых и закрытых систем теплоснабжения должна предусматриваться дополнительно аварийная подпитка химически не обработанной и не деарированной водой, расход которой принимается в количестве 2% среднегодового объема воды в тепловой сети и присоединенных системах теплоснабжения независимо от схемы присоединения (за исключением систем горячего водоснабжения, присоединенных через водоподогреватели).

Перспективные балансы производительности водоподготовительных установок в аварийных режимах работы представлены в таблице.

Таблица 2.50 – Перспективный баланс производительности водоподготовительных установок котельных Новокусовского сельского поселения

Величина	Год									
	2018	2019	2020	2021	2022	2023	2024-2028	2029-2033	2034-2037	
1	2	3	4	5	6	7	8	9	10	
Котельная «Поселковая»										
нормативные потери теплоносителя в аварийных режимах работы, м ³ /ч	0,744	0,744	0,744	0,744	0,744	0,744	0,744	0,744	0,744	0,744
производительность водоподготовительных установок в аварийных режимах работы, м ³ /ч	5,000	5,000	5,000	5,000	5,000	5,000	5,000	5,000	5,000	5,000
Котельная «Школьная»										
нормативные потери теплоносителя в аварийных режимах работы, м ³ /ч	0,061	0,055	0,055	0,055	0,055	0,055	0,055	0,055	0,055	0,055
производительность водоподготовительных установок в аварийных режимах работы, м ³ /ч	0,000	0,000	1,000	1,000	1,000	1,000	1,000	1,000	1,000	1,000
Котельная с. Казанка										
нормативные потери теплоносителя в аварийных режимах работы, м ³ /ч	0,007	0,006	0,006	0,006	0,006	0,006	0,006	0,006	0,006	0,006
производительность водоподготовительных установок в аварийных режимах работы, м ³ /ч	0,000	0,000	0,000	1,000	1,000	1,000	1,000	1,000	1,000	1,000
Котельная с. Филимоновка										
нормативные потери теплоносителя в аварийных режимах работы, м ³ /ч	0,024	0,024	0,024	0,022	0,022	0,022	0,022	0,022	0,022	0,022
производительность водоподготовительных установок в аварийных режимах работы, м ³ /ч	0,000	0,000	0,000	0,000	1,000	1,000	1,000	1,000	1,000	1,000

Динамика производительности водоподготовительных установок и максимального потребления теплоносителя получена на основании прогноза объёмов потребления тепловой энергии абонентами Новокусовского сельского поселения на период с 2018 до 2037 г.

6.5 Существующий и перспективный баланс производительности водоподготовительных установок и потерь теплоносителя с учетом развития системы теплоснабжения

Таблица 2.51 – Перспективный баланс производительности водоподготовительных установок котельных Новокусовского сельского поселения

Величина	Год									
	2018	2019	2020	2021	2022	2023	2024-2028	2029-2033	2034-2037	
1	2	3	4	5	6	7	8	9	10	
Котельная «Поселковая»										
производительность водоподготовительных установок, м ³ /ч	5,000	5,000	5,000	5,000	5,000	5,000	5,000	5,000	5,000	5,000

Величина	Год									
	2018	2019	2020	2021	2022	2023	2024-2028	2029-2033	2034-2037	
1	2	3	4	5	6	7	8	9	10	
потребление теплоносителя, м ³ /ч	0,093	0,093	0,093	0,093	0,093	0,093	0,093	0,093	0,093	
максимальное потребление теплоносителя теплопотребляющими установками потребителей, м ³ /ч	-	-	-	-	-	-	-	-	-	
Котельная «Школьная»										
производительность водоподготовительных установок, м ³ /ч	0,000	0,000	1,000	1,000	1,000	1,000	1,000	1,000	1,000	
потребление теплоносителя, м ³ /ч	0,007	0,007	0,007	0,007	0,007	0,007	0,007	0,007	0,007	
максимальное потребление теплоносителя теплопотребляющими установками потребителей, м ³ /ч	-	-	-	-	-	-	-	-	-	
Котельная с. Казанка										
производительность водоподготовительных установок, м ³ /ч	0,000	0,000	0,000	1,000	1,000	1,000	1,000	1,000	1,000	
потребление теплоносителя, м ³ /ч	0,001	0,001	0,001	0,001	0,001	0,001	0,001	0,001	0,001	
максимальное потребление теплоносителя теплопотребляющими установками потребителей, м ³ /ч	-	-	-	-	-	-	-	-	-	
Котельная с. Филимоновка										
производительность водоподготовительных установок, м ³ /ч	0,000	0,000	0,000	0,000	1,000	1,000	1,000	1,000	1,000	
потребление теплоносителя, м ³ /ч	0,003	0,003	0,003	0,003	0,003	0,003	0,003	0,003	0,003	
максимальное потребление теплоносителя теплопотребляющими установками потребителей, м ³ /ч	-	-	-	-	-	-	-	-	-	

Динамика производительности водоподготовительных установок и максимального потребления теплоносителя получена на основании прогноза объемов потребления тепловой энергии абонентами Новокусовского сельского поселения на период с 2018 до 2037 г.

ГЛАВА 7. Предложения по строительству, реконструкции и техническому перевооружению источников тепловой энергии

7.1. Определение условий организации централизованного теплоснабжения, индивидуального теплоснабжения, а также поквартирного отопления, которое должно содержать в том числе определение целесообразности или нецелесообразности подключения (технологического присоединения) теплопотребляющей установки к существующей системе централизованного теплоснабжения исходя из недопущения увеличения совокупных расходов в такой системе централизованного теплоснабжения, расчет которых выполняется в порядке, установленном методическими указаниями по разработке схем теплоснабжения

Потребители с индивидуальным теплоснабжением – это частные одноэтажные дома с неплотной застройкой, где индивидуальное теплоснабжение жилых домов сохранится на расчетный период.

Применение поквартирных систем отопления – систем с разводкой трубопроводов в пределах одной квартиры, обеспечивающая поддержание заданной температуры воздуха в помещениях этой квартиры – не предвидится.

7.2. Обоснование предлагаемых для строительства источников тепловой энергии с комбинированной выработкой тепловой и электрической энергии для обеспечения перспективных тепловых нагрузок

Строительство источников тепловой энергии с комбинированной выработкой тепловой и электрической энергии для обеспечения перспективных тепловых нагрузок на расчетный период не планируется.

7.3. Обоснование предлагаемых для реконструкции действующих источников тепловой энергии с комбинированной выработкой тепловой и электрической энергии для обеспечения перспективных приростов тепловых нагрузок

Реконструкция действующих источников тепловой энергии с комбинированной выработкой тепловой и электрической энергии для обеспечения перспективных тепловых нагрузок на расчетный период не планируется.

7.4. Обоснование предлагаемых для реконструкции котельной для выработки электроэнергии в комбинированном цикле на базе существующих и перспективных тепловых нагрузок

Реконструкция котельной для выработки электроэнергии в комбинированном цикле на базе существующих и перспективных нагрузок на расчетный период не планируется.

7.5. Обоснование предлагаемых для реконструкции котельной с увеличением зоны их действия путем включения в нее зон действия существующих источников тепловой энергии

На территории Новокусовского сельского поселения увеличение зоны действия централизованных источников теплоснабжения путем включения в нее зон действия существующих источников тепловой энергии не планируется.

7.6 Обоснование предлагаемых для перевода в пиковый режим работы котельной по отношению к источникам тепловой энергии с комбинированной выработкой тепловой и электрической энергии

Источников тепловой энергии с комбинированной выработкой тепловой и электрической энергии Новокусовском сельском поселении нет, перевод в пиковый режим работы котельной не требуется.

7.7 Обоснование предложений по расширению зон действия действующих источников тепловой энергии с комбинированной выработкой тепловой и электрической энергии

Источники тепловой энергии с комбинированной выработкой тепловой и электрической энергии в Новокусовском сельском поселении отсутствуют.

7.8. Обоснование предлагаемых для вывода в резерв и (или) вывода из эксплуатации котельной при передаче тепловых нагрузок на другие источники тепловой энергии

Передача тепловых нагрузок на другие источники тепловой энергии на расчетный период не предполагается. Вывод в резерв и (или) вывода из эксплуатации котельной не требуется.

7.9 Обоснование организации индивидуального теплоснабжения в зонах застройки поселения малоэтажными жилыми зданиями

Покрытие возможной перспективной тепловой на индивидуальное теплоснабжение на расчетный период не предполагается.

7.10 Обоснование организации теплоснабжения в производственных зонах на территории поселения

Организация теплоснабжения в производственных зонах на территории поселения на расчетный период не требуется.

7.11 Обоснование перспективных балансов тепловой мощности источников тепловой энергии и теплоносителя и присоединенной тепловой нагрузки в каждой из систем теплоснабжения поселения и ежегодное распределение объемов тепловой нагрузки между источниками тепловой энергии

Перспективное увеличение тепловой нагрузки котельной Новокусовского сельского поселения, возможно за счет резервной мощности существующей котельной.

7.12 Расчет радиусов эффективного теплоснабжения (зоны действия источников тепловой энергии) в каждой из систем теплоснабжения, позволяющий определить условия, при которых подключение теплопотребляющих установок к системе теплоснабжения нецелесообразно вследствие увеличения совокупных расходов в указанной системе

Радиус эффективного теплоснабжения источников тепловой энергии определяется по методике кандидата технических наук, Папушкина В. Н. Результаты расчетов представлены в таблице.

Таблица 2.52 – Результаты расчета радиуса теплоснабжения для котельных Новокусовского сельского поселения

Источник тепловой энергии	Котельная "Поселковая"	Котельная "Школьная"	Котельная с. Казанка	Котельная с. Филимоновка
1	2	3	4	5
Площадь зоны действия источника, км ²	0,7646	0,0358	0,0033	0,0081
Количество абонентов, шт.	23	5	2	2
Среднее количество абонентов на единицу площади, 1/км ²	30,08	139,81	610,15	245,73
Материальная характеристика тепловой сети, м ²	345,05	35,75	4,71	12,03
Расчётная стоимость тепловой сети, млн. руб.	18,88	2,94	0,47	0,79
Всего стоимость ТС с учётом 30% надбавки на запорно-регулирующую аппаратуру + проект, млн. руб.	59,04	7,40	1,08	2,23
Удельная стоимость материальной характеристики, руб./м ²	17 111,79	20 688,90	22 896,82	18 580,91
Суммарная присоединённая нагрузка, Гкал/ч	0,452	0,273	0,147	0,114
Тепловая плотность зоны действия источника, Гкал/ч-км ²	0,591	7,634	44,846	14,007
Расчётный перепад температур теплоносителя, °С	17	17	17	17
Длина ТС от источника до самого удалённого потребителя, км	0,504	0,109	0,033	0,052

Источник тепловой энергии	Котельная "Поселковая"	Котельная "Школьная"	Котельная с. Казанка	Котельная с. Филимоновка
1	2	3	4	5
Радиус эффективного теплоснабжения, км	2,620	0,234	0,132	0,268

ГЛАВА 8. Предложения по строительству, реконструкции и (или) модернизации тепловых сетей и сооружений на них

8.1. Реконструкция и (или) модернизация, строительство тепловых сетей, обеспечивающих перераспределение тепловой нагрузки из зон с дефицитом тепловой мощности в зоны с избытком тепловой мощности (использование существующих резервов)

Реконструкция и строительство тепловых сетей, обеспечивающих перераспределение тепловой нагрузки из зон с дефицитом тепловой мощности в зоны с избытком тепловой мощности, не планируется. Возможные дефициты тепловой мощности на окраинах населенных пунктов планируется покрывать за счет индивидуальных источников теплоснабжения.

8.2. Строительство тепловых сетей для обеспечения перспективных приростов тепловой нагрузки под жилищную, комплексную или производственную застройку во вновь осваиваемых районах поселения

Генеральным планом новое строительство объектов жилищного, общественного и вспомогательного фонда, с подключением к централизованному источнику теплоснабжения не планируется.

Строительства тепловых сетей не требуется.

8.3. Строительство тепловых сетей, обеспечивающих условия, при наличии которых существует возможность поставок тепловой энергии потребителям от различных источников тепловой энергии при сохранении надежности теплоснабжения

Техническая возможность организации поставок потребителей от различных источников тепловой энергии отсутствует. Строительство новых котельных на расчетный период не предвидится.

8.4. Строительство, реконструкция и (или) модернизация тепловых сетей для повышения эффективности функционирования системы теплоснабжения, в том числе за счет перевода котельной в пиковый режим работы или ликвидации котельной

Предлагается производить реконструкцию и ремонт участков тепловых сетей по мере производственной необходимости в связи с исчерпанием нормативного срока эксплуатации трубопроводов тепловых сетей, на основании ежегодного диагностирования состояния тепловых сетей.

8.5. Строительство тепловых сетей для обеспечения нормативной надежности теплоснабжения

Строительство тепловых сетей для дублирования нерезервированных участков теплотрасс не предполагается. Длины участков не превышают максимально допустимых не резервируемых.

Обеспечение нормативной надежности теплоснабжения достигается реконструкцией существующих сетей.

8.6. Реконструкция и (или) модернизация тепловых сетей с увеличением диаметра трубопроводов для обеспечения перспективных приростов тепловой нагрузки

Реконструкция тепловых сетей с увеличением диаметра трубопроводов не требуется, перспективные приросты тепловой нагрузки на расчетный период предполагаются компенсировать от участков с достаточным диаметром.

8.7. Реконструкция и (или) модернизация тепловых сетей, подлежащих замене в связи с исчерпанием эксплуатационного ресурса

Предлагается производить реконструкцию и ремонт участков тепловых сетей по мере производственной необходимости в связи с исчерпанием нормативного срока эксплуатации трубопроводов тепловых сетей, на основании ежегодного диагностирования состояния тепловых сетей.

8.8. Строительство и реконструкция и (или) модернизация насосных станций

Обособленные насосные станции, участвующие непосредственно в транспортировке теплоносителя на территории Новокусковского сельского поселения, отсутствуют. Все насосное оборудование находится в зданиях соответствующей котельной.

ГЛАВА 9. Предложения по переводу открытых систем теплоснабжения (горячего водоснабжения) в закрытые системы горячего водоснабжения

9.1. Технико-экономическое обоснование предложений по типам присоединений теплопотребляющих установок потребителей (или присоединений абонентских вводов) к тепловым сетям, обеспечивающим перевод потребителей, подключенных к открытой системе теплоснабжения (горячего водоснабжения), на закрытую систему горячего водоснабжения

Источники тепловой энергии Новокусковского сельского поселения функционируют по закрытой системе теплоснабжения. Присоединения теплопотребляющих установок потребителей к тепловым сетям, обеспечивающим перевод потребителей, подключенных к открытой системе теплоснабжения (горячего водоснабжения), на закрытую систему горячего водоснабжения, до конца расчетного периода не ожидаются.

9.2. Выбор и обоснование метода регулирования отпуска тепловой энергии от источников тепловой энергии

Отпуск теплоты на отопление регулируется тремя методами: качественным, количественным, качественно-количественным.

При качественном методе изменяют температуру воды, подаваемую в тепловую сеть (систему отопления) при неизменном расходе теплоносителя.

При количественном методе изменяют расход теплоносителя при неизменной температуре.

При качественно-количественном методе одновременно изменяют температуру и расход теплоносителя.

В настоящее время отпуск теплоты системам отопления регулируют качественным методом, так как при постоянном расходе воды системы отопления в меньшей степени подвержен регулировке.

В системах вентиляции для регулирования отпуска теплоты обычно применяют качественный и количественный методы.

Отпуск теплоты на ГВС обычно регулируют количественным методом - изменением расхода сетевой воды.

Описанные выше методы регулирования в чистом виде применяют только в отдельных системах теплоснабжения, в которых потребители отопления, вентиляции и ГВС обслуживаются от источника теплоты по самостоятельным трубопроводам. В двухтрубных тепловых сетях как наиболее экономичных по капитальным и эксплуатационным затратам, по которым теплоноситель одновременно транспортируется для всех видов потребителей, применяют на источнике теплоты комбинированный метод регулирования.

Комбинированное регулирование, состоит из нескольких ступеней, взаимно дополняющих друг друга, создаёт наиболее полное соответствие между отпуском тепла и фактическим теплопотреблением.

Центральное регулирование выполняют на ТЭЦ или котельной по преобладающей нагрузке, характерной для большинства абонентов. В городских тепловых сетях такой нагрузкой может

быть отопление или совместная нагрузка отопления и ГВС. На ряде технологических предприятий преобладающим является технологическое теплопотребление.

Групповое регулирование производится в центральных тепловых пунктах для группы однородных потребителей. В ЦТП поддерживаются требуемые расход и температура теплоносителя, поступающего в распределительные или во внутриквартальные сети.

Местное регулирование предусматривается на абонентском вводе для дополнительной корректировки параметров теплоносителя с учетом местных факторов.

Индивидуальное регулирование осуществляется непосредственно у теплопотребляющих приборов, например, у нагревательных приборов систем отопления, и дополняет другие виды регулирования.

Тепловая нагрузка многочисленных абонентов современных систем теплоснабжения неоднородна не только по характеру теплопотребления, но и по параметрам теплоносителя. Поэтому центральное регулирование отпуска тепла дополняется групповым, местным и индивидуальным, т.е. осуществляется комбинированное регулирование.

Прерывистое регулирование достигается периодическим отключением систем, т.е. пропусками подачи теплоносителя, в связи с чем, этот метод называется регулирование пропусками.

Центральные пропуски возможны лишь в тепловых сетях с однородным потреблением, допускающим одновременные перерывы в подаче тепла. В современных системах теплоснабжения с разнородной тепловой нагрузкой регулирование пропусками используется для местного регулирования.

В паровых системах теплоснабжения качественное регулирование не приемлемо ввиду того, что изменение температур в необходимом диапазоне требует большого изменения давления.

Центральное регулирование паровых систем производится в основном количественным методом или путём пропусков. Однако периодическое отключение приводит к неравномерному прогреву отдельных приборов и к заполнению системы воздухом. Более эффективно местное или индивидуальное количественное регулирование.

9.3. Предложения по реконструкции тепловых сетей для обеспечения передачи тепловой энергии при переходе от открытой системы теплоснабжения (горячего водоснабжения) к закрытой системе горячего водоснабжения

Открытые системы теплоснабжения в Новокусовском сельском поселении отсутствуют. Реконструкции тепловых сетей для обеспечения передачи тепловой энергии при переходе от открытой системы теплоснабжения (горячего водоснабжения) к закрытой системе горячего водоснабжения не требуется.

9.4. Расчет потребности инвестиций для перевода открытой системы теплоснабжения (горячего водоснабжения) в закрытую систему горячего водоснабжения

Открытые системы теплоснабжения в Новокусовском сельском поселении отсутствуют.

Инвестиции для перевода открытой системы теплоснабжения (горячего водоснабжения) в закрытую систему горячего водоснабжения не требуются.

9.5. *Оценку целевых показателей эффективности и качества теплоснабжения в открытой системе теплоснабжения (горячего водоснабжения) и закрытой системе горячего водоснабжения*

Существуют следующие недостатки открытой схемы теплоснабжения:

- повышенные расходы тепловой энергии на отопление и ГВС;
- высокие удельные расходы топлива и электроэнергии на производство тепловой энергии;
- повышенные затраты на эксплуатацию котельной и тепловых сетей;
- не обеспечивается качественное теплоснабжение потребителей из-за больших потерь тепла и количества повреждений на тепловых сетях;
- повышенные затраты на химводоподготовку;
- при небольшом разборе вода начинает остывать в трубах.

Преимущества открытой системы теплоснабжения: поскольку используются сразу несколько теплоисточников, в случае повреждения на трубопроводе система проявляет живучесть – полной остановки циркуляции не происходит, потребителей длительное время удерживают на затухающей схеме.

Гидравлическая взаимосвязь отдельных элементов системы при зависимом подключении отопительных систем и открытого водоразбора с течением времени неизбежно приводит к разрегулировке гидравлического режима работы системы. В большой степени этому способствуют нарушения (в т.ч. сливы теплоносителя со стороны потребителей тепла). В конечном итоге это оказывает отрицательное влияние на качество и стабильность теплоснабжения и снижает эффективность работы теплоисточников, а для потребителей тепла снижается комфортность жилья при одновременном повышении затрат.

Независимая схема представляет собой преобразование прямого присоединения контура отопления зданий посредством эжектора в гидравлически разделенное независимое присоединение посредством пластинчатого или кожухотрубного теплообменника и электрического насоса контура отопления здания. Теплообменник горячей воды использует обратную воду отопления для того, чтобы как можно больше понизить температуру обратной воды системы отопления.

Температура ГВС будет точно контролироваться и поддерживаться на постоянном уровне 55 °С.

Так как холодная вода, подогреваемая до уровня воды ГВС, будет только фильтроваться и не будет обрабатываться химически, стальные трубы будут заменены на пластиковые, которые не подвергаются коррозии.

Попытки перевода существующего жилищного фонда с открытой системы теплоснабжения на закрытую показали необходимость значительных капитальных затрат и экономически не оправдываются. Единственным наглядным положительным результатом перевода открытой системы теплоснабжения на закрытую, является улучшение качества горячей воды.

9.6. Предложения по источникам инвестиций

Мероприятия по переводу открытых систем теплоснабжения (горячего водоснабжения) в закрытые системы горячего водоснабжения не запланированы. Инвестиции для этих мероприятий не требуются.

ГЛАВА 10. Перспективные топливные балансы

10.1 Расчеты по каждому источнику тепловой энергии перспективных максимальных часовых и годовых расходов основного вида топлива для зимнего, летнего и переходного периодов, необходимого для обеспечения нормативного функционирования источников тепловой энергии на территории поселения, городского округа

Расчёты перспективных максимальных часовых и годовых расходов топлива для зимнего, летнего и переходного периодов выполнены на основании данных о среднемесячной температуре наружного воздуха, суммарной присоединённой тепловой нагрузке, фактических годовых расходах тепловой энергии и удельных расходах условного топлива по каждому источнику тепловой энергии.

Объёмы потребления топлива для существующего источника тепловой энергии для зимнего, летнего и переходного периодов представлены в таблице.

Таблица 2.53 – Расчеты максимальных часовых и годовых расходов основного вида топлива

Источник тепловой энергии	Вид расхода топлива	Период	Значения расхода топлива по этапам (годам), тонн									
			2018	2019	2020	2021	2022	2023	2024-2028	2029-2033	2034-2037	
1	2	3	4	5	6	7	8	9	10	11	12	
Котельная «Поселковая»	максимальный часовой	зимний	0,24	0,24	0,24	0,24	0,24	0,24	0,24	0,24	0,24	0,24
		летний	0,00	0,00	0,00	0,00	0,00	0,00	0,00	0,00	0,00	0,00
		переходной	0,007	0,007	0,007	0,007	0,007	0,007	0,007	0,007	0,007	0,007
	годовой	зимний	656,84	656,84	656,84	656,84	656,84	656,84	656,84	656,84	656,84	656,84
		летний	0,00	0,00	0,00	0,00	0,00	0,00	0,00	0,00	0,00	0,00
		переходной	199,36	199,36	199,36	199,36	199,36	199,36	199,36	199,36	199,36	199,36
Котельная «Школьная»	максимальный часовой	зимний	0,11	0,11	0,11	0,11	0,11	0,11	0,11	0,11	0,11	0,11
		летний	0,00	0,00	0,00	0,00	0,00	0,00	0,00	0,00	0,00	0,00
		переходной	0,03	0,03	0,03	0,03	0,03	0,03	0,03	0,03	0,03	0,03
	годовой	зимний	308,47	308,47	308,47	308,47	308,47	308,47	308,47	308,47	308,47	308,47
		летний	0,00	0,00	0,00	0,00	0,00	0,00	0,00	0,00	0,00	0,00
		переходной	93,63	93,63	93,63	93,63	93,63	93,63	93,63	93,63	93,63	93,63
Котельная с. Казанка	максимальный часовой	зимний	0,02	0,02	0,02	0,02	0,02	0,02	0,02	0,02	0,02	0,02
		летний	0,00	0,00	0,00	0,00	0,00	0,00	0,00	0,00	0,00	0,00
		переходной	0,01	0,01	0,01	0,01	0,01	0,01	0,01	0,01	0,01	0,01
	годовой	зимний	64,13	64,13	64,13	64,13	64,13	64,13	64,13	64,13	64,13	64,13
		летний	0,00	0,00	0,00	0,00	0,00	0,00	0,00	0,00	0,00	0,00
		переходной	19,47	19,47	19,47	19,47	19,47	19,47	19,47	19,47	19,47	19,47
Котельная с. Филимоновка	максимальный часовой	зимний	0,03	0,03	0,03	0,03	0,03	0,03	0,03	0,03	0,03	0,03
		летний	0,00	0,00	0,00	0,00	0,00	0,00	0,00	0,00	0,00	0,00
		переходной	0,01	0,01	0,01	0,01	0,01	0,01	0,01	0,01	0,01	0,01
	годовой	зимний	71,35	71,35	71,35	71,35	71,35	71,35	71,35	71,35	71,35	71,35
		летний	0,00	0,00	0,00	0,00	0,00	0,00	0,00	0,00	0,00	0,00
		переходной	21,65	21,65	21,65	21,65	21,65	21,65	21,65	21,65	21,65	21,65

10.2 Результаты расчетов по каждому источнику тепловой энергии нормативных запасов топлива

Резервным топливом для котельных Новокусовского сельского поселения является уголь.

10.3 Вид топлива, потребляемый источником тепловой энергии, в том числе с использованием возобновляемых источников энергии и местных видов топлива

Основным видом топлива для котельных Новокусовского сельского поселения является уголь. Резервным топливом для котельных Новокусовского сельского поселения является уголь.

Индивидуальные источники тепловой энергии в частных жилых домах в качестве топлива используют уголь и дрова.

Местным видом топлива в Новокусовском сельском поселении являются дрова. Существующие источники тепловой энергии Новокусовского сельского поселения не используют местные виды топлива в качестве основного в связи с низким КПД и высокой себестоимостью.

Возобновляемые источники энергии в поселении отсутствуют.

10.4 Виды топлива (в случае, если топливом является уголь, - вид ископаемого угля в соответствии с Межгосударственным стандартом ГОСТ 25543-2013 "Угли бурые, каменные и антрациты. Классификация по генетическим и технологическим параметрам"), их долю и значение низшей теплоты сгорания топлива, используемые для производства тепловой энергии по каждой системе теплоснабжения

Основным видом топлива для котельных Новокусовского сельского поселения является уголь. Резервным топливом для котельных Новокусовского сельского поселения является уголь.

Низшая теплота сгорания топлива и его доля в производстве тепловой энергии по каждой системе теплоснабжения указаны в таблице.

Таблица 2.54 – Виды топлива, используемые для производства тепловой энергии

Наименование источника	Вид топлива	Показатель	Значение	Размерность
1	2	3	4	5
Котельная «Поселковая»	Уголь	Низшая теплота сгорания топлива Q	22,5	МДж/кг
		Доля топлива, в выработке тепловой энергии	100	%
Котельная «Школьная»	Уголь	Низшая теплота сгорания топлива Q	22,5	МДж/кг
		Доля топлива, в выработке тепловой энергии	100	%
Котельная с. Казанка	Уголь	Низшая теплота сгорания топлива Q	22,5	МДж/кг
		Доля топлива, в выработке тепловой энергии	100	%
Котельная с. Филимоновка	Уголь	Низшая теплота сгорания топлива Q	22,5	МДж/кг
		Доля топлива, в выработке тепловой энергии	100	%

10.5 Преобладающий в поселении вид топлива, определяемый по совокупности всех систем теплоснабжения, находящихся в соответствующем поселении

По совокупности всех систем теплоснабжения Новокусовского сельского поселения, для источников централизованного теплоснабжения поселения преобладающим видом топлива в поселении является уголь. В совокупности всех систем теплоснабжения, доля тепловой энергии выработанной при сжигании угля составляет 100%.

10.6 Приоритетное направление развития топливного баланса поселения

Приоритетным направлением развития топливного баланса поселения в Новокусовском сельском поселении является повышение эффективности котельных, реконструкция тепловых сетей и создание резерва топлива для всех котельных.

ГЛАВА 11. Оценка надежности теплоснабжения

11.1 Перспективные показатели надежности, определяемые числом нарушений в подаче тепловой энергии

Плановые значения показателей надежности и качества определяются для каждой теплоснабжающей организации исходя из:

- средних фактических значений показателей надежности за те расчетные периоды регулирования в пределах долгосрочного периода регулирования, по которым имеются отчетные данные на момент установления плановых значений на следующий долгосрочный период регулирования;
- динамики улучшения значений показателей (начиная с 2019 года);
- корректировки в текущем расчетном периоде регулирования (t) плановых значений показателей, установленных на следующий расчетный период регулирования (t+1), с учетом фактических значений показателей за предшествующий расчетный период регулирования (t-1).

Таблица 2.55 – Расчет вероятности безотказной работы тепловой сети источников тепла Новокускового сельского поселения

№ п/п	Перечень участков тепловой сети	Год ввода в эксплуатацию	Срок службы	Средневзвешенная частота отказов, 1/(км*год)	Протяженность участка, км	Интенсивность отказов на участке, 1/год	Вероятность безотказной работы участка
Котельная «Поселковая»							
1	1	1986	33	0,005	1,498	0,0071	0,7910
Котельная «Школьная»							
2	1	1986	33	0,005	0,233	0,0011	0,9641
Котельная с. Казанка							
3	1	1986	33	0,005	0,037	0,0002	0,9942
Котельная с. Филимоновка							
4	1	1989	30	0,003	0,063	0,0002	0,9944

Таблица 2.56 – Расчет числа нарушений в подаче тепловой энергии тепловой сети Новокускового сельского поселения

Показатель	Этап (год)								
	2018	2019	2020	2021	2022	2023	2024-2028	2029-2033	2034-2037
1	2	3	4	5	6	7	8	9	10
Котельная «Поселковая»									
Число нарушений в подаче тепловой энергии, 10 ⁻³ 1/год	8,34	10,16	12,55	15,74	20,04	25,95	25,95	25,95	25,95
Котельная «Школьная»									
Число нарушений в подаче тепловой энергии, 10 ⁻³ 1/год	1,30	1,58	1,95	2,45	3,12	4,04	4,04	4,04	4,04
Котельная с. Казанка									

Показатель	Этап (год)								
	2018	2019	2020	2021	2022	2023	2024-2028	2029-2033	2034-2037
1	2	3	4	5	6	7	8	9	10
Число нарушений в подаче тепловой энергии, 10 ⁻³ 1/год	0,21	0,25	0,31	0,39	0,50	0,64	0,64	0,64	0,64
Котельная с. Филимоновка									
Число нарушений в подаче тепловой энергии, 10 ⁻³ 1/год	0,21	0,25	0,29	0,35	0,43	0,53	0,53	0,53	0,53

11.2 Перспективных показатели, определяемые приведенной продолжительностью прекращений подачи тепловой энергии

Таблица 2.57 – Расчет приведенной продолжительности прекращений подачи тепловой энергии в тепловой сети Новокусовского сельского поселения

Показатель	Этап (год)								
	2018	2019	2020	2021	2022	2023	2024-2028	2029-2033	2034-2037
1	2	3	4	5	6	7	8	9	10
Котельная «Поселковая»									
Время восстановления теплоснабжения, ч	3,2	3,2	3,2	3,2	3,2	3,2	16	16	16
Котельная «Школьная»									
Время восстановления теплоснабжения, ч	3,2	3,2	3,2	3,2	3,2	3,2	16	16	16
Котельная с. Казанка									
Время восстановления теплоснабжения, ч	3,2	3,2	3,2	3,2	3,2	3,2	16	16	16
Котельная с. Филимоновка									
Время восстановления теплоснабжения, ч	3,2	3,2	3,2	3,2	3,2	3,2	16	16	16

11.3 Перспективных показателей, определяемые приведенным объемом недоотпуска тепла в результате нарушений в подаче тепловой энергии

Таблица 2.58 – Приведенный объем недоотпуска тепла в результате нарушений в подаче тепловой энергии в системе теплоснабжения Новокусовского сельского поселения

Показатель	Этап (год)								
	2018	2019	2020	2021	2022	2023	2024-2028	2029-2033	2034-2037
1	2	3	4	5	6	7	8	9	10
Котельная «Поселковая»									
Приведенная продолжительность прекращений подачи тепловой энергии, час	0,451	0,549	0,678	0,850	1,082	1,401	1,401	1,401	1,401

Показатель	Этап (год)								
	2018	2019	2020	2021	2022	2023	2024-2028	2029-2033	2034-2037
1	2	3	4	5	6	7	8	9	10
Котельная «Школьная»									
Приведенная продолжительность прекращения подачи тепловой энергии, час	0,085	0,106	0,132	0,169	0,218	0,218	0,218	0,218	0,085
Котельная с. Казанка									
Приведенная продолжительность прекращения подачи тепловой энергии, час	0,011	0,014	0,017	0,021	0,027	0,035	0,035	0,035	0,035
Котельная с. Филимоновка									
Приведенная продолжительность прекращения подачи тепловой энергии, час	0,011	0,013	0,016	0,019	0,023	0,029	0,029	0,029	0,029

11.4 Перспективные показатели, определяемые средневзвешенной величиной отклонений температуры теплоносителя, соответствующих отклонениям параметров теплоносителя в результате нарушений в подаче тепловой энергии

Таблица 2.59 – Средневзвешенная величина отклонений температуры теплоносителя в системе теплоснабжения Новокусовского сельского поселения

Показатель	Этап (год)								
	2018	2019	2020	2021	2022	2023	2024-2028	2029-2033	2034-2037
Котельная «Поселковая»									
Средневзвешенная величина отклонения температуры теплоносителя, 10 ⁻⁶	0,850	1,035	1,278	1,602	2,041	2,642	2,642	2,642	2,642
Котельная «Школьная»									
Средневзвешенная величина отклонения температуры теплоносителя, 10 ⁻⁶	0,132	0,161	0,199	0,250	0,318	0,411	0,411	0,411	0,411
Котельная с. Казанка									
Средневзвешенная величина отклонения температуры теплоносителя, 10 ⁻⁶	0,021	0,026	0,032	0,040	0,051	0,065	0,065	0,065	0,065
Котельная с. Филимоновка									
Средневзвешенная величина отклонения температуры теплоносителя, 10 ⁻⁶	0,021	0,025	0,030	0,036	0,044	0,054	0,054	0,054	0,054

11.5 Предложения, обеспечивающие надежность систем теплоснабжения

С учетом предлагаемых мероприятий по реконструкции тепловых сетей, перспективные показатели надежности теплоснабжения, характеризуют системы теплоснабжения, как надежные.

Применение на источниках тепловой энергии рациональных тепловых схем с дублированными связями и новых технологий, обеспечивающих готовность энергетического оборудования, установка резервного оборудования, организация совместной работы нескольких источников тепловой энергии, взаимное резервирование тепловых сетей смежных районов поселения, устройство резервных насосных станций, установка баков-аккумуляторов не требуется.

ГЛАВА 12. Обоснование инвестиций в строительство, реконструкцию и техническое перевооружение

12.1 Оценка финансовых потребностей для осуществления строительства, реконструкции и технического перевооружения источников тепловой энергии и тепловых сетей

Величина необходимых инвестиций на техническое перевооружение источников тепловой энергии и реконструкцию тепловых сетей представлена в таблице «Оценка стоимости основных мероприятий и величины необходимых капитальных вложений в строительство и реконструкцию объектов централизованных систем теплоснабжения».

Расчет оценки объемов капитальных вложений в строительство, реконструкцию и модернизацию объектов централизованных систем теплоснабжения выполнен при использовании:

- Сборника укрупненных показателей стоимости строительства по субъектам Российской Федерации в разрезе Федеральных округов (с учетом НДС),
- СБЦП 81-2001-07 Государственный сметный норматив "Справочник базовых цен на проектные работы в строительстве "Коммунальные инженерные сети и сооружения".

Согласно сборнику укрупненных показателей стоимости строительства по субъектам Российской Федерации в разрезе Федеральных округов стоимость строительства 1 км тепловой сети в непроходных железобетонных каналах для Томской области составляет:

- для диаметра 100 мм 11 841 тыс.руб.;
- для диаметра 150 мм 16 223 тыс.руб.;
- для диаметра 250 мм 33 490 тыс.руб.;
- для диаметра 350 мм 43 600 тыс.руб.;
- для диаметра 500 мм 64 323 тыс.руб.

Таблица 2.60 – Оценка стоимости основных мероприятий и величины необходимых капитальных вложений в строительство и реконструкцию объектов централизованных систем теплоснабжения

№ п/п	Наименование мероприятия	Потребность в финансовых средствах, тыс. рублей								Всего
		2019	2020	2021	2022	2023	2024-2028	2029-2033	2034-2037	
1	2	3	4	5	6	7	8	9	10	11
1	Реконструкция тепловых сетей котельной «Поселковая»		4 434,8	4 434,8	4 434,8	4 434,8				17 739,0
2	Реконструкция тепловых сетей котельной «Школьная»		1 381,3	1 381,3						2 762,5
3	Реконструкция тепловых сетей котельной с. Казанка			439,3						439,3
4	Реконструкция тепловых сетей котельной с. Филимоновка				746,0					746,0
5	Установка устройств химводо-подготовки в котельной «Школьная»		75,0							75,0
6	Установка устройств химводо-подготовки в котельной с. Казанка			75,0						75,0

№ п/п	Наименование мероприятия	Потребность в финансовых средствах, тыс. рублей								
		2019	2020	2021	2022	2023	2024- 2028	2029- 2033	2034- 2037	Всего
1	2	3	4	5	6	7	8	9	10	11
7	Установка устройств химводо-подготовки в котельной с. Филимоновка				75,0					75,0
8	Замена котлов в котельной «Поселковая»		1 419,0							1 419,0
9	Замена котлов в котельной «Школьная»						632,0			632,0
10	Замена котлов в котельной с. Казанка			632,0						632,0
11	Замена котлов в котельной с. Филимоновка				632,0					632,0
12	Установка системы диспетчерского контроля		500							500,0
Итого		0,0	7 810,0	6 962,3	5 887,7	4 434,8	632,0	0,0	0,0	25 726,8

12.2 Предложения по источникам инвестиций, обеспечивающих финансовые потребности

Общий объём необходимых инвестиций в осуществление варианта развития системы теплоснабжения складывается из суммы инвестиционных затрат в предлагаемые мероприятия по теплоисточникам и тепловым сетям, требуемых оборотных средств и средств, необходимых для обслуживания долга (в случае финансирования за счёт заёмных средств).

При этом следует учитывать, что финансовые потребности участников, направленные на реализацию мероприятий по новому строительству, техническому перевооружению и реконструкции, подлежат обязательному исполнению в объеме:

- 1) фактически начисленных амортизационных отчислений, учитываемых в тарифно-балансовых решениях;
- 2) соответствующих условиям заключенных (действующих) договоров на подключение к сетям инженерно-технического обеспечения, а также параметров технических условий, которые будут запрошены в рамках площадок, утвержденных в документах территориального планирования;
- 3) пропорционально объему фактической реализации товарной продукции в случае если установленные тарифы предусматривают возмещение затрат на реализацию инвестиционных программ организаций, осуществляющих регулируемые виды деятельности в сфере теплоснабжения - согласно установленному уровню затрат в структуре тарифов.

Источниками финансирования мероприятий по котельным и тепловым сетям приняты:

- МУП «Новокусковские коммунальные системы»;
- Средства бюджета.

12.3 Расчеты эффективности инвестиций

Показатель эффективности реализации мероприятий рассчитан при условии обеспечения рентабельности мероприятий инвестиционной программы со средним сроком окупаемости 8 лет.

Таблица 2.61 – Расчеты эффективности инвестиций

№ п/п	Показатель	Год								
		2019	2020	2021	2022	2023	2024- 2028	2029- 2033	2034- 2037	Всего
1	2	3	4	5	6	7	8	9	10	11
1	Цена реализации мероприятия, тыс. р.	0,0	7 810,0	6 962,3	5 887,7	4 434,8	632,0	0,0	0,0	25 726,8
2	Текущая эффективность мероприятия 2019 г.	0,0	0,0	0,0	0,0	0,0	0,0	0,0	0,0	0,0
3	Текущая эффективность мероприятия 2020 г.		976,3	976,3	976,3	976,3	1 952,5	1 952,5	1 952,5	9 762,5
4	Текущая эффективность мероприятия 2021 г.			870,3	870,3	870,3	1 740,6	1 740,6	1 740,6	7 832,6
5	Текущая эффективность мероприятия 2022 г.				736,0	736,0	1 471,9	1 471,9	1 471,9	5 887,7
6	Текущая эффективность мероприятия 2023 г.					554,3	1 108,7	1 108,7	1 108,7	3 880,4
7	Текущая эффективность мероприятия 2024-2028 гг.						158,0	158,0	158,0	474,0
8	Текущая эффективность мероприятия 2029-2033 гг.							0,0	0,0	0,0
9	Текущая эффективность мероприятия 2034-2037 гг.								0,0	0,0
10	Эффективность мероприятия, тыс. р.	0,0	976,3	1 846,5	2 582,5	3 136,8	6 431,7	6 431,7	6 431,7	27 837,2
11	Текущее соотношение цены реализации мероприятия и их эффективности									1,08

Экономический эффект мероприятий достигается за счет сокращения аварий – издержек на их ликвидацию, снижения потерь теплоносителя и потребления энергии котельной.

12.4 Расчеты ценовых последствий для потребителей при реализации программ строительства, реконструкции и технического перевооружения систем теплоснабжения

Мероприятия, предусмотренные схемой теплоснабжения, инвестируются из бюджетов поселения и района. Компенсацию единовременных затрат, необходимых для реконструкции сетей, предполагается включать в тариф на тепло.

ГЛАВА 13. Индикаторы развития систем теплоснабжения поселения

Индикаторы развития систем теплоснабжения Новокусовского сельского поселения на весь расчетный период приведены в таблице.

Таблица 2.62 – Индикаторы развития систем теплоснабжения Новокусовского сельского поселения

Показатель	Ед.изм.	Этап (год)								
		2018	2019	2020	2021	2022	2023	2024-2028	2029-2033	2034-2037
Площадь строительного фонда с централизованным отоплением Новокусовского сельского поселения	м ²	6 814,1	6 814,1	6 814,1	6 814,1	6 814,1	6 814,1	6 814,1	6 814,1	6 814,1
Население: с. Ново-Кусково	чел.	1 509	1 520	1 530	1 541	1 552	1 563	1 573	1 584	1 660
Население: с. Казанка	чел.	119	130	140	151	162	173	183	194	131
Население: с. Филимоновка	чел.	344	355	365	376	387	398	408	419	378
Присоединённая тепловая нагрузка	Гкал/час	0,986	0,986	0,986	0,986	0,986	0,986	0,986	0,986	0,986
Производительность устройств водоподготовки	м ³ /час	5,000	5,000	6,000	7,000	8,000	8,000	8,000	8,000	8,000
Технологические потери тепловой энергии	Гкал/час	0,174	0,174	0,174	0,174	0,174	0,174	0,174	0,174	0,174
Количество нарушений в подаче тепловой энергии	Ед.	0	0	0	0	0	0	0	0	0
Коэффициент использования установленной тепловой мощности		0,297	0,297	0,297	0,297	0,297	0,297	0,297	0,297	0,297
Расход топлива (уголь)	тонн	1 434,90	1 434,90	1 434,90	1 434,90	1 434,90	1 434,90	1 434,90	1 434,90	1 434,90

ГЛАВА 14. Ценовые (тарифные) последствия

14.1 Тарифно-балансовые расчетные модели теплоснабжения потребителей по каждой системе теплоснабжения

Показатели тарифно-балансовой модели по каждой системе теплоснабжения приведены в таблице.

Таблица 2.63 – Показатели тарифно-балансовой модели по каждой системе теплоснабжения

№ п/п	Показатель	2018	2019	2020	2021	2022	2023	2024-2028	2029-2033	2034-2037
Котельная «Поселковая»										
1	Присоединенная тепловая нагрузка, Гкал/час	0,452	0,452	0,452	0,452	0,452	0,452	0,452	0,452	0,452
2	Расход топлива, тонн	856,20	856,20	856,20	856,20	856,20	856,20	856,20	856,20	856,20
3	Производительность водоподготовительных установок, м ³ /ч	5,00	5,00	5,00	5,00	5,00	5,00	5,00	5,00	5,00
Котельная «Школьная»										
1	Присоединенная тепловая нагрузка, Гкал/час	0,273	0,273	0,273	0,273	0,273	0,273	0,273	0,273	0,273
2	Расход топлива, тонн	402,10	402,10	402,10	402,10	402,10	402,10	402,10	402,10	402,10
3	Производительность водоподготовительных установок, м ³ /ч	0,00	0,00	1,00	1,00	1,00	1,00	1,00	1,00	1,00
Котельная с. Казанка										
1	Присоединенная тепловая нагрузка, Гкал/час	0,147	0,147	0,147	0,147	0,147	0,147	0,147	0,147	0,147
2	Расход топлива, тонн	83,60	83,60	83,60	83,60	83,60	83,60	83,60	83,60	83,60
3	Производительность водоподготовительных установок, м ³ /ч	0,00	0,00	0,00	1,00	1,00	1,00	1,00	1,00	1,00
Котельная с. Филимоновка										
1	Присоединенная тепловая нагрузка, Гкал/час	0,114	0,114	0,114	0,114	0,114	0,114	0,114	0,114	0,114
2	Расход топлива, тонн	93,00	93,00	93,00	93,00	93,00	93,00	93,00	93,00	93,00
3	Производительность водоподготовительных установок, м ³ /ч	0,00	0,00	0,00	0,00	1,00	1,00	1,00	1,00	1,00

14.2 Тарифно-балансовые расчетные модели теплоснабжения потребителей по каждой единой теплоснабжающей организации

Показатели тарифно-балансовой модели по каждой теплоснабжающей организации приведены в таблице.

Таблица 2.64 – Показатели тарифно-балансовой модели по каждой теплоснабжающей организации

№ п/п	Показатель	2018	2019	2020	2021	2022	2023	2024-2028	2029-2033	2034-2037
МУП «Новокусовские коммунальные системы»										
1	Присоединенная тепловая нагрузка, Гкал/час	0,986	0,986	0,986	0,986	0,986	0,986	0,986	0,986	0,986
2	Расход топлива, тонн	1 434,90	1 434,90	1 434,90	1 434,90	1 434,90	1 434,90	1 434,90	1 434,90	1 434,90
3	Производительность водоподготовительных установок, м ³ /год	5,00	5,00	6,00	7,00	8,00	8,00	8,00	8,00	8,00
Котельная «Поселковая»										
4	Тариф на отпуск тепловой энергии, руб./Гкал	2 201,79	2 201,79	2 289,86	2 381,46	2 476,71	2 575,78	2 678,81	2 785,97	2 897,41
Котельная «Школьная»										
5	Тариф на отпуск тепловой энергии, руб./Гкал	3 388,66	3 171,44	3 298,30	3 430,23	3 567,44	3 710,14	3 858,54	4 012,88	4 173,40
Котельная с. Казанка										
6	Тариф на отпуск тепловой энергии, руб./Гкал	6 822,28	6 822,28	7 095,17	7 378,98	7 674,14	7 981,10	8 300,35	8 632,36	8 977,66
Котельная с. Филимоновка										
7	Тариф на отпуск тепловой энергии, руб./Гкал	5 508,16	5 508,16	5 728,49	5 957,63	6 195,93	6 443,77	6 701,52	6 969,58	7 248,36

14.3 Результаты оценки ценовых (тарифных) последствий реализации проектов схемы теплоснабжения на основании разработанных тарифно-балансовых моделей

Основные параметры формирования тарифов:

- тариф устанавливается на основе долгосрочных параметров регулирования;
- в необходимую валовую выручку для расчета тарифа включаются экономически обоснованные эксплуатационные затраты;
- исходя из утвержденных финансовых потребностей реализации проектов схемы, в течение установленного срока возврата инвестиций в тариф включается инвестиционная составляющая, складывающаяся из амортизации по объектам инвестирования и расходов на финансирование реализации проектов схемы из прибыли с учетом возникающих налогов;
- тарифный сценарий обеспечивает финансовые потребности планируемых проектов схемы и необходимость выполнения финансовых обязательств перед финансирующими организациями;
- для обеспечения доступности услуг потребителям должны быть выработаны меры сглаживания роста тарифов при инвестировании.

Таким образом, в рамках этой финансовой модели: тариф ежегодно пересматривается или индексируется, но исходя из утвержденной инвестиционной программы; определен долгосрочный период, в течение которого в тариф включается обоснованная инвестиционная составляющая, обеспечивающая финансовые потребности инвестиционной программы. При этом тарифное регулирование становится более предсказуемым и обеспечивает финансирование производственной деятельности организации коммунального комплекса по поставкам тепловой энергии и инвестиционной деятельности в рамках утвержденной инвестиционной программы.

В большинстве случаев источниками финансирования инвестиционной программы в коммунальной сфере являются заемные средства, привлекаемые на срок 5-6 лет, а также средства накопленные за счет амортизационных отчислений основных средств; тарифное сглаживание может быть обеспечено также постепенным «нагрузением» тарифа инвестиционной составляющей, которая обеспечивает возврат и обслуживание привлеченных займов; при этом должен быть предусмотрен и согласован с банком индивидуальный график возврата займов неравными долями; это непривычно для банков, но достижимо и является самой эффективной и доступной мерой по сглаживанию тарифных последствий инвестирования; такая схема позволяет осуществить капитальные вложения (реконструкцию) в сжатые сроки, растянуть возврат инвестиций на 6-8 лет и обеспечить рост тарифной нагрузки на потребителей ежегодно на уровне 15-22% (после этого срока тариф снижается на величину порядка 20-30%).

ГЛАВА 15. Реестр единых теплоснабжающих организаций

15.1 Реестр систем теплоснабжения, содержащий перечень теплоснабжающих организаций, действующих в каждой системе теплоснабжения, расположенных в границах поселения

Таблица 2.65 – Реестр систем теплоснабжения, содержащий перечень теплоснабжающих организаций

Наименование котельной	Наименование организации	ИНН	Юридический/почтовый адрес
Котельная "Поселковая"	МУП «Новокусовские коммунальные системы»	7002016954	636810, Томская область, село Ново-Кузово, район Асиновский, улица Школьная, 55
Котельная "Школьная"	МУП «Новокусовские коммунальные системы»	7002016954	636810, Томская область, село Ново-Кузово, район Асиновский, улица Школьная, 55
Котельная с. Казанка	МУП «Новокусовские коммунальные системы»	7002016954	636810, Томская область, село Ново-Кузово, район Асиновский, улица Школьная, 55
Котельная с. Филимоновка	МУП «Новокусовские коммунальные системы»	7002016954	636810, Томская область, село Ново-Кузово, район Асиновский, улица Школьная, 55

15.2 Реестр единых теплоснабжающих организаций, содержащий перечень систем теплоснабжения, входящих в состав единой теплоснабжающей организации

Таблица 2.66 – Реестр единых теплоснабжающих организаций, содержащий перечень систем теплоснабжения

Наименование организации	ИНН	Юридический/почтовый адрес	Система теплоснабжения
МУП «Новокусовские коммунальные системы»	7002016954	636810, Томская область, село Ново-Кузово, район Асиновский, улица Школьная, 55	Котельная "Поселковая"
			Котельная "Школьная"
			Котельная с. Казанка
			Котельная с. Филимоновка

15.3 Основания, в том числе критерии, в соответствии с которыми теплоснабжающая организация определена единой теплоснабжающей организацией

Критерии и порядок определения единой теплоснабжающей организации установлены в Правилах организации теплоснабжения в Российской Федерации, утвержденных Постановлением Правительства Российской Федерации от 08.08.2012 г. №808 «Об организации теплоснабжения в Российской Федерации и внесении изменений в некоторые законодательные акты Правительства Российской Федерации» (далее – ПП РФ №808 от 08.08.2012 г.)

Для присвоения организации статуса ЕТО на территории городского поселения организации, владеющие на праве собственности или ином законном основании источниками тепловой

энергии и (или) тепловыми сетями, подают в уполномоченный орган в течение одного месяца с даты опубликования (размещения) в установленном порядке проекта схемы теплоснабжения заявку на присвоение статуса ЕТО с указанием зоны ее деятельности.

Уполномоченные органы обязаны в течение трех рабочих дней, с даты окончания срока для подачи заявок разместить сведения о принятых заявках на сайте поселения, на сайте соответствующего субъекта Российской Федерации в информационно-телекоммуникационной сети «Интернет» (далее – официальный сайт).

В случае если в отношении одной зоны деятельности ЕТО подана 1 заявка от лица, владеющего на праве собственности или ином законном основании источниками тепловой энергии и (или) тепловыми сетями в соответствующей зоне деятельности ЕТО, то статус ЕТО присваивается указанному лицу. В случае, если в отношении одной зоны деятельности подано несколько заявок от лиц, владеющих на праве собственности или ином законном основании источниками тепловой энергии и (или) тепловыми сетями в соответствующей зоне деятельности ЕТО, уполномоченный орган присваивает статус ЕТО в соответствии с пунктами 7-10 ПП РФ №808 от 08.08.2012 г.

Согласно п.7 ПП РФ №808 от 08.08.2012 г. устанавливаются следующие критерии определения ЕТО:

- владение на праве собственности или ином законном основании источниками тепловой энергии с наибольшей рабочей тепловой мощностью и (или) тепловыми сетями с наибольшей емкостью в границах зоны деятельности ЕТО;
- размер собственного капитала;
- способность в лучшей мере обеспечить надежность теплоснабжения в соответствующей системе теплоснабжения.

Для определения указанных критериев уполномоченный орган при разработке схемы теплоснабжения вправе запрашивать у теплоснабжающих и теплосетевых организаций соответствующие сведения.

В случае если заявка на присвоение статуса ЕТО подана организацией, которая владеет на праве собственности или ином законном основании источниками тепловой энергии с наибольшей рабочей тепловой мощностью и тепловыми сетями с наибольшей емкостью в границах зоны деятельности ЕТО, статус ЕТО присваивается данной организации.

Показатели рабочей мощности источников тепловой энергии и емкости тепловых сетей определяются на основании данных схемы (проекта схемы) теплоснабжения поселения.

В случае если заявки на присвоение статуса ЕТО поданы от организации, которая владеет на праве собственности или ином законном основании источниками тепловой энергии с наибольшей рабочей тепловой мощностью, и от организации, которая владеет на праве собственности или ином законном основании тепловыми сетями с наибольшей емкостью в границах зоны деятельности ЕТО, статус ЕТО присваивается той организации из указанных, которая имеет наибольший размер собственного капитала.

В случае если размеры собственных капиталов этих организаций различаются не более чем на 5 процентов, статус ЕТО присваивается организации, способной в лучшей мере обеспечить надежность теплоснабжения в соответствующей системе теплоснабжения.

Определение статуса ЕТО для проектируемых зон действия планируемых к строительству источников тепловой энергии, должно быть выполнено в ходе актуализации схемы теплоснабжения.

Обязанности ЕТО установлены ПП РФ №808 от 08.08.2012. В соответствии с п.12 данного постановления ЕТО обязан:

– заключать и исполнять договоры теплоснабжения с любыми обратившимися к ней потребителями тепловой энергии, теплопотребляющие установки которых находятся в данной системе теплоснабжения при условии соблюдения указанными потребителями выданных им в соответствии с законодательством о градостроительной деятельности технических условий подключения к тепловым сетям;

– заключать и исполнять договоры поставки тепловой энергии (мощности) и (или) теплоносителя в отношении объема тепловой нагрузки, распределенной в соответствии со схемой теплоснабжения;

Границы зоны деятельности ЕТО в соответствии с п.19 «Правил организации теплоснабжения» могут быть изменены в следующих случаях:

– подключение к системе теплоснабжения новых теплопотребляющих установок, источников тепловой энергии или тепловых сетей, или их отключение от системы теплоснабжения;

– технологическое объединение или разделение систем теплоснабжения.

Сведения об изменении границ зон деятельности ЕТО, а также сведения о присвоении другой организации статуса ЕТО подлежат внесению в схему теплоснабжения при ее актуализации.

Согласно п.4 ПП РФ от 08.08.2012 г. №808 в проекте Схемы теплоснабжения должны быть определены границы зоны (зон) деятельности ЕТО (организаций). Границы зон деятельности ЕТО (организаций) определяются границами системы теплоснабжения.

В случае если на территории поселения существуют несколько систем теплоснабжения, уполномоченные органы вправе:

– определить ЕТО (организации) в каждой из систем теплоснабжения, расположенных в границах поселения определить на несколько систем теплоснабжения ЕТО.

15.4 Заявки теплоснабжающих организаций, поданные в рамках разработки проекта схемы теплоснабжения (при их наличии), на присвоение статуса единой теплоснабжающей организации

Статус единой теплоснабжающей организации теплоснабжающей организации решением федерального органа исполнительной власти (в отношении городов с населением 500 тысяч человек и более) или органа местного самоуправления при утверждении схемы теплоснабжения поселения, городского округа. В случае, если на территории поселения, городского округа существуют несколько систем теплоснабжения, уполномоченные органы вправе:

– определить единую теплоснабжающую организацию в каждой из систем теплоснабжения, расположенных в границах поселения, городского округа;

– определить на несколько систем теплоснабжения единую теплоснабжающую организацию.

Для присвоения организации статуса единой теплоснабжающей организации на территории поселения, городского округа лица, владеющие на праве собственности или ином законном основании источниками тепловой энергии и (или) тепловыми сетями, подают в уполномоченный орган в течение 1 месяца с даты опубликования сообщения, заявку на присвоение организации статуса единой теплоснабжающей организации с указанием зоны ее деятельности. К заявке прилага-

гается бухгалтерская отчетность, составленная на последнюю отчетную дату перед подачей заявки, с отметкой налогового органа о ее принятии. В случае если в отношении одной зоны деятельности единой теплоснабжающей организации подана 1 заявка от лица, владеющего на праве собственности или ином законном основании источниками тепловой энергии и (или) тепловыми сетями в соответствующей зоне деятельности единой теплоснабжающей организации, то статус единой теплоснабжающей организации присваивается указанному лицу. В случае если в отношении одной зоны деятельности единой теплоснабжающей организации подано несколько заявок от лиц, владеющих на праве собственности или ином законном основании источниками тепловой энергии и (или) тепловыми сетями в соответствующей зоне деятельности единой теплоснабжающей организации.

*15.5 Описание границ зон деятельности единой теплоснабжающей организации
(организаций)*

На территории Новокусовского сельского поселения организацией ответственной за предоставление услуг централизованного теплоснабжения по состоянию на январь 2019 года, является МУП «Новокусовские коммунальные системы».

ГЛАВА 16. Реестр мероприятий схемы теплоснабжения

16.1 Перечень мероприятий по строительству, реконструкции или техническому перевооружению и (или) модернизации источников тепловой энергии

Запланированы следующие мероприятия по реконструкции источников тепловой энергии:

- установка системы диспетчерского контроля;
- замена котлов, выработавших свой эксплуатационный ресурс;
- установка устройств химводоподготовки.

16.2 Перечень мероприятий по строительству, реконструкции и техническому перевооружению и (или) модернизации тепловых сетей и сооружений на них

Запланированы следующие мероприятия по реконструкции источников тепловой энергии:

- замена изношенных участков тепловой сети.

16.3 Перечень мероприятий, обеспечивающих переход от открытых систем теплоснабжения (горячего водоснабжения) на закрытые системы горячего водоснабжения

До конца расчетного периода мероприятий, обеспечивающих переход от открытых систем теплоснабжения (горячего водоснабжения) на закрытые системы горячего водоснабжения, не запланировано.

ГЛАВА 17. Замечания и предложения к проекту схемы теплоснабжения

17.1 Перечень всех замечаний и предложений, поступивших при разработке, утверждении и актуализации схемы теплоснабжения

При разработке, утверждении и актуализации схемы теплоснабжения особые предложения не поступили.

17.2 Ответы разработчиков проекта схемы теплоснабжения на замечания и предложения

При разработке, утверждении и актуализации схемы теплоснабжения особые предложения не поступили.

17.3 Перечень учтенных замечаний и предложений, а также реестр изменений, внесенных в разделы схемы теплоснабжения и главы обосновывающих материалов к схеме теплоснабжения



При актуализации схемы теплоснабжения особые предложения не поступили.

ГЛАВА 18. Сводный том изменений, выполненных в доработанной и (или) актуализированной схеме теплоснабжения

В актуализированной схеме теплоснабжения внесены изменения в протяженности участков тепловых сетей, их диаметров, произведен перерасчет гидравлических режимов, в связи с изменившейся присоединенной нагрузкой. Предложены варианты перспективного развития систем теплоснабжения.

Приложение

Графическая часть схемы теплоснабжения Новокусковского сельского поселения Асиновского муниципального района Томской области

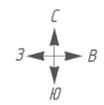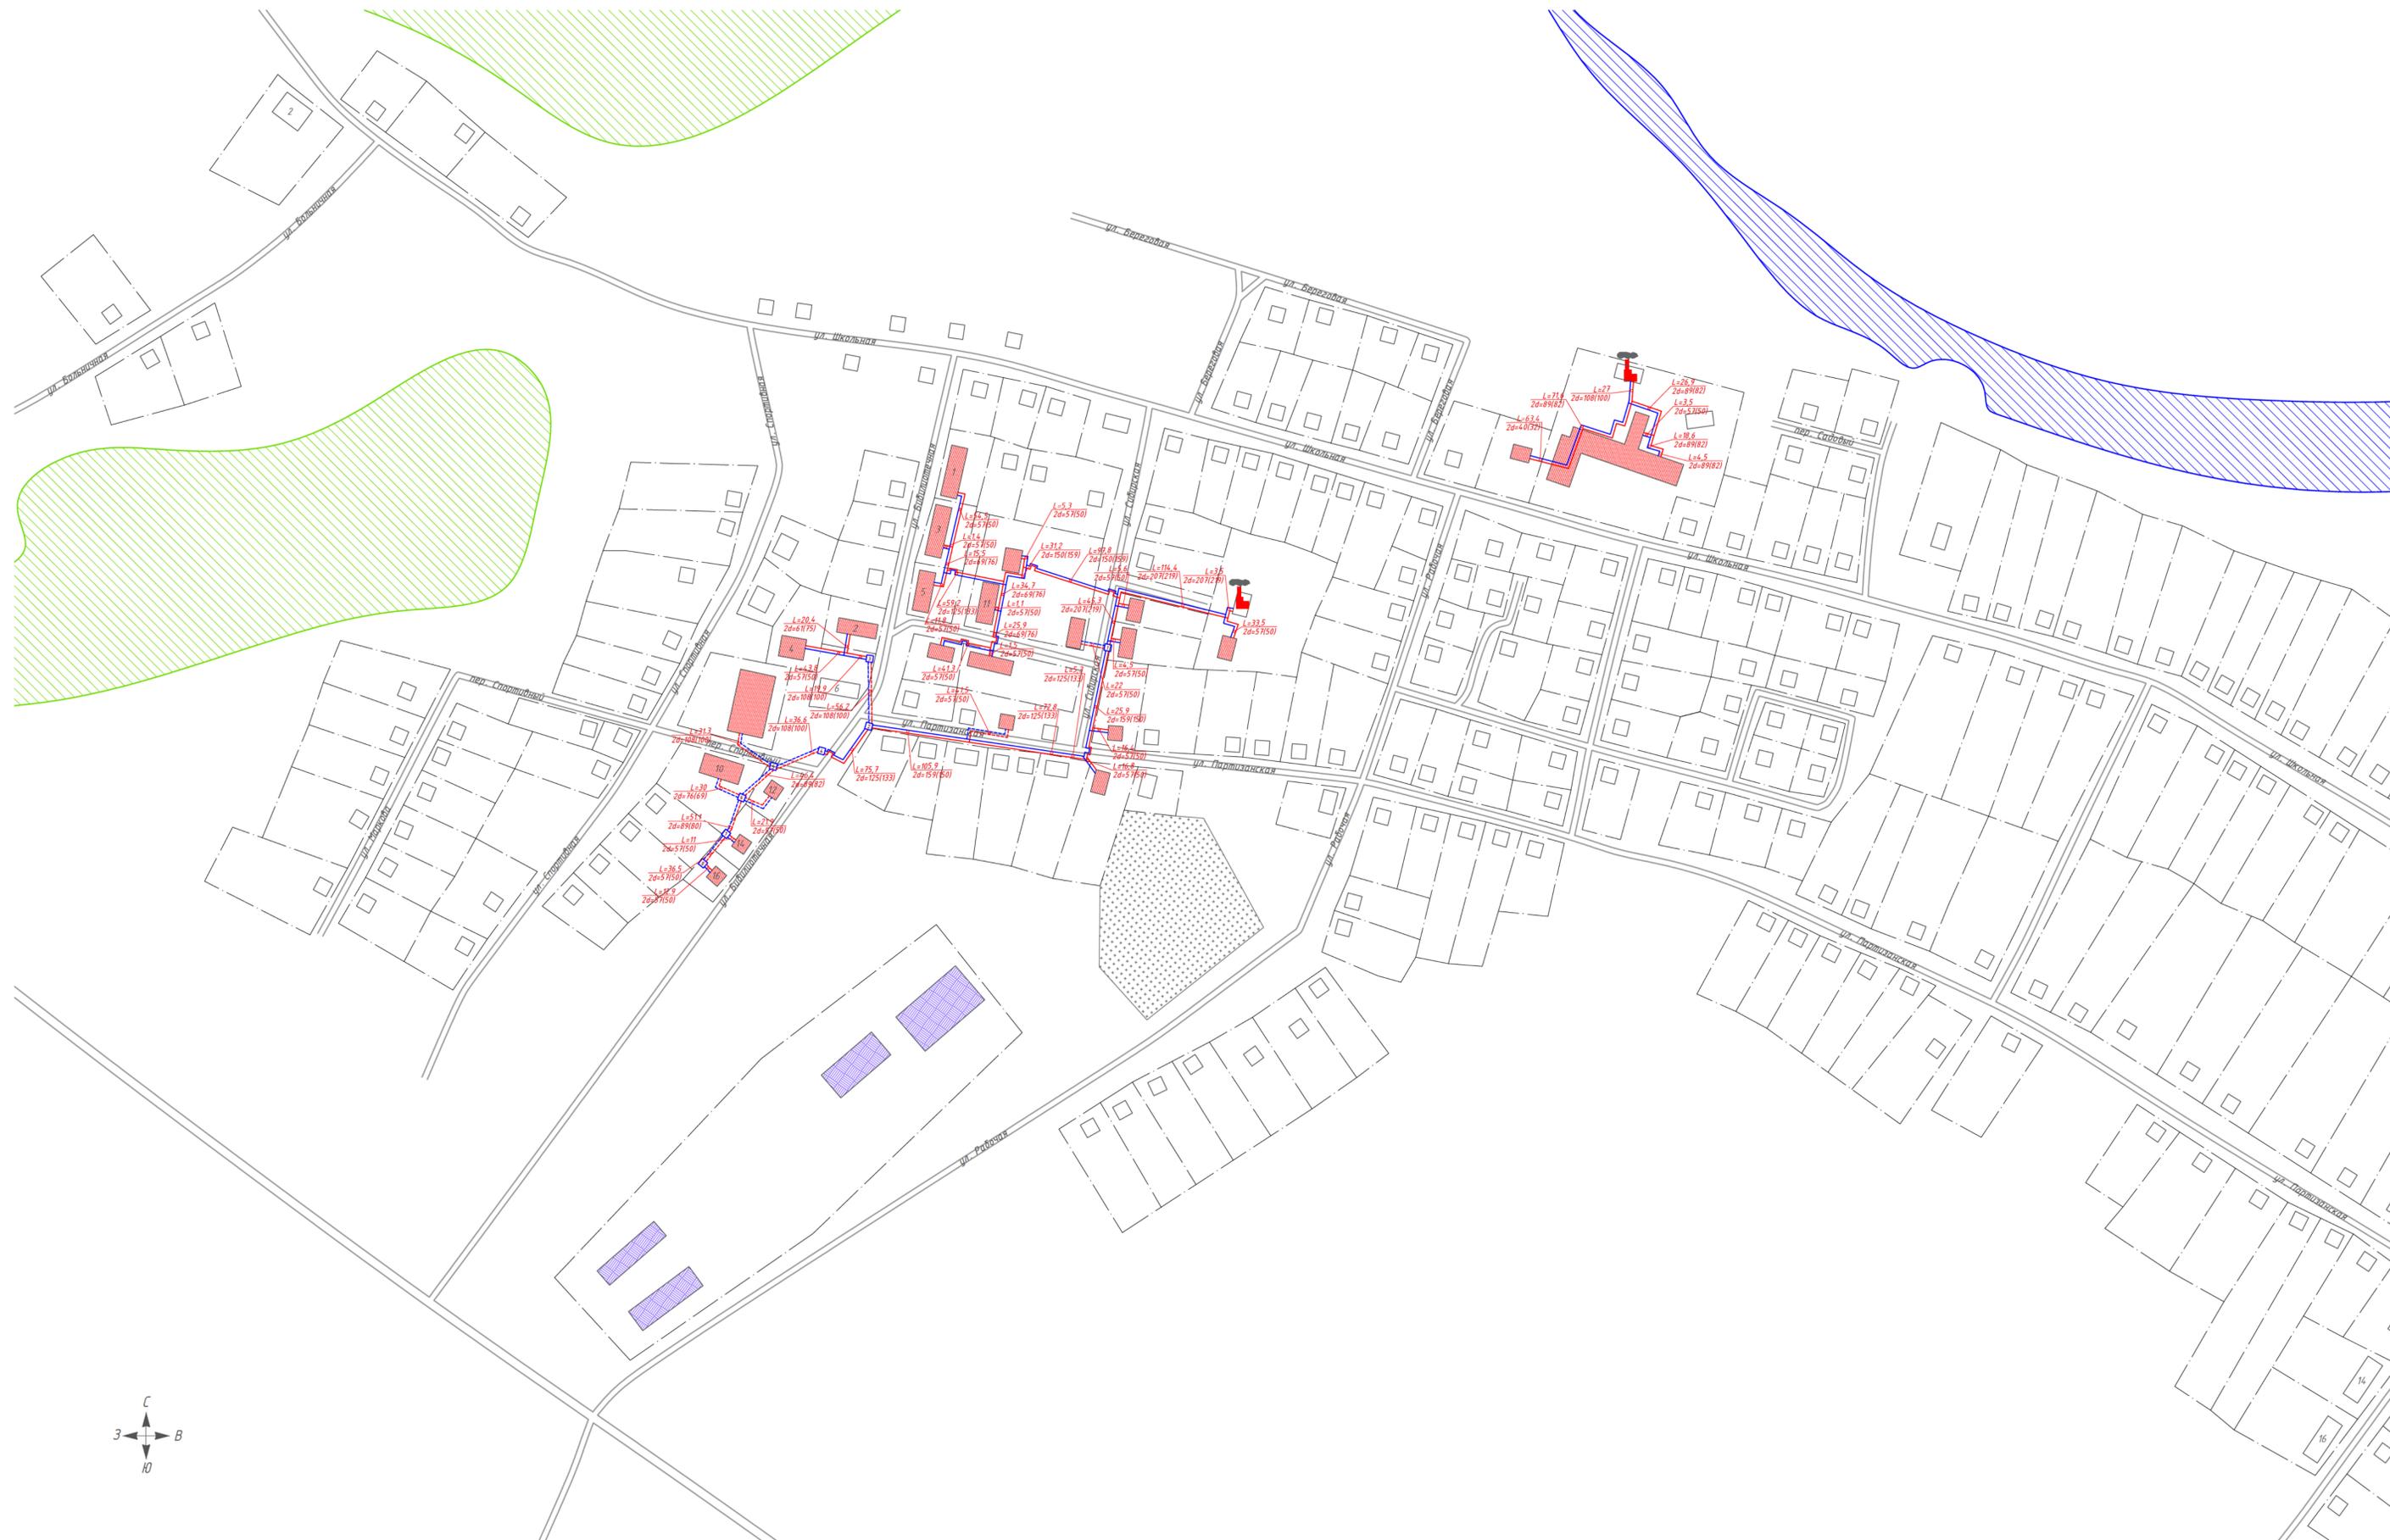


Условные обозначения

- дома с индивидуальным отоплением
- дома с централизованным отоплением
- тепловые сети надземной прокладки
- тепловые сети подземной прокладки
- перспективная тепловая сеть
- тепловая камера
- водоем
- лес
- сельскохозяйственные и промышленные предприятия
- кладбище
- существующая котельная
- памятник культуры
- религиозное учреждение

Схема расположения листов



ТО-07-050.ТС.19					
Схема теплоснабжения					
Изм.	Кол. ч.	Лист	№ док.	Подп.	Дата
Разраб.		Кутежа В.В.			25.08.19
Пров.		Володин А.В.			25.08.19
Г. Контр.		Вьюхов Р.С.			25.08.19
Н. контр.		Харьков Д.В.			25.08.19
Этв.		Карпенко А.В.			
		с. Ново-Кусково		Стадия	Лист
		Масштаб 1:2500		1	2
				ХАРЬКОВ ПРОЕКТИРОВАНИЕ	
Формат А1					

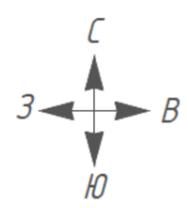

Условные обозначения

- дома с индивидуальным отоплением
- дома с централизованным отоплением
- тепловые сети надземной прокладки
- тепловые сети подземной прокладки
- перспективная тепловая сеть
- тепловая камера
- водоем
- лес
- сельскохозяйственные и промышленные предприятия
- кладбище
- существующая котельная
- памятник культуры


Схема расположения листов



Согласовано	
Инв. № подл.	
Подп. и дата	
Взам. инв. №	

ТО-07-050.ТС.19					
Схема теплоснабжения					
Изм.	Кол. уч.	Лист	№ док.	Подп.	Дата
Разраб.				Кутейко В.В.	25.08.19
Пров.				Володин А.В.	25.08.19
Т. Контр.				Вьюхов Р.С.	25.08.19
Н. контр.				Харьков Д.Б.	25.08.19
Утв.				Карпенко А.В.	
с. Ново-Кусково					
Масштаб 1:2500					
			Стадия	Лист	Листов
			2	2	2
			ХАРЬКОВ ПРОЕКТИРОВАНИЕ		

Специально
 Разм. инв. №
 Лист № 1
 Инв. №

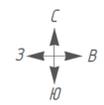

Условные обозначения

- дома с индивидуальным отоплением
- дома с централизованным отоплением
- тепловые сети надземной прокладки
- тепловые сети подземной прокладки
- перспективная тепловая сеть
- тепловая камера
- водоем
- лес
- сельскохозяйственные и промышленные предприятия
- кладбище
- существующая котельная
- памятник культуры
- религиозное учреждение




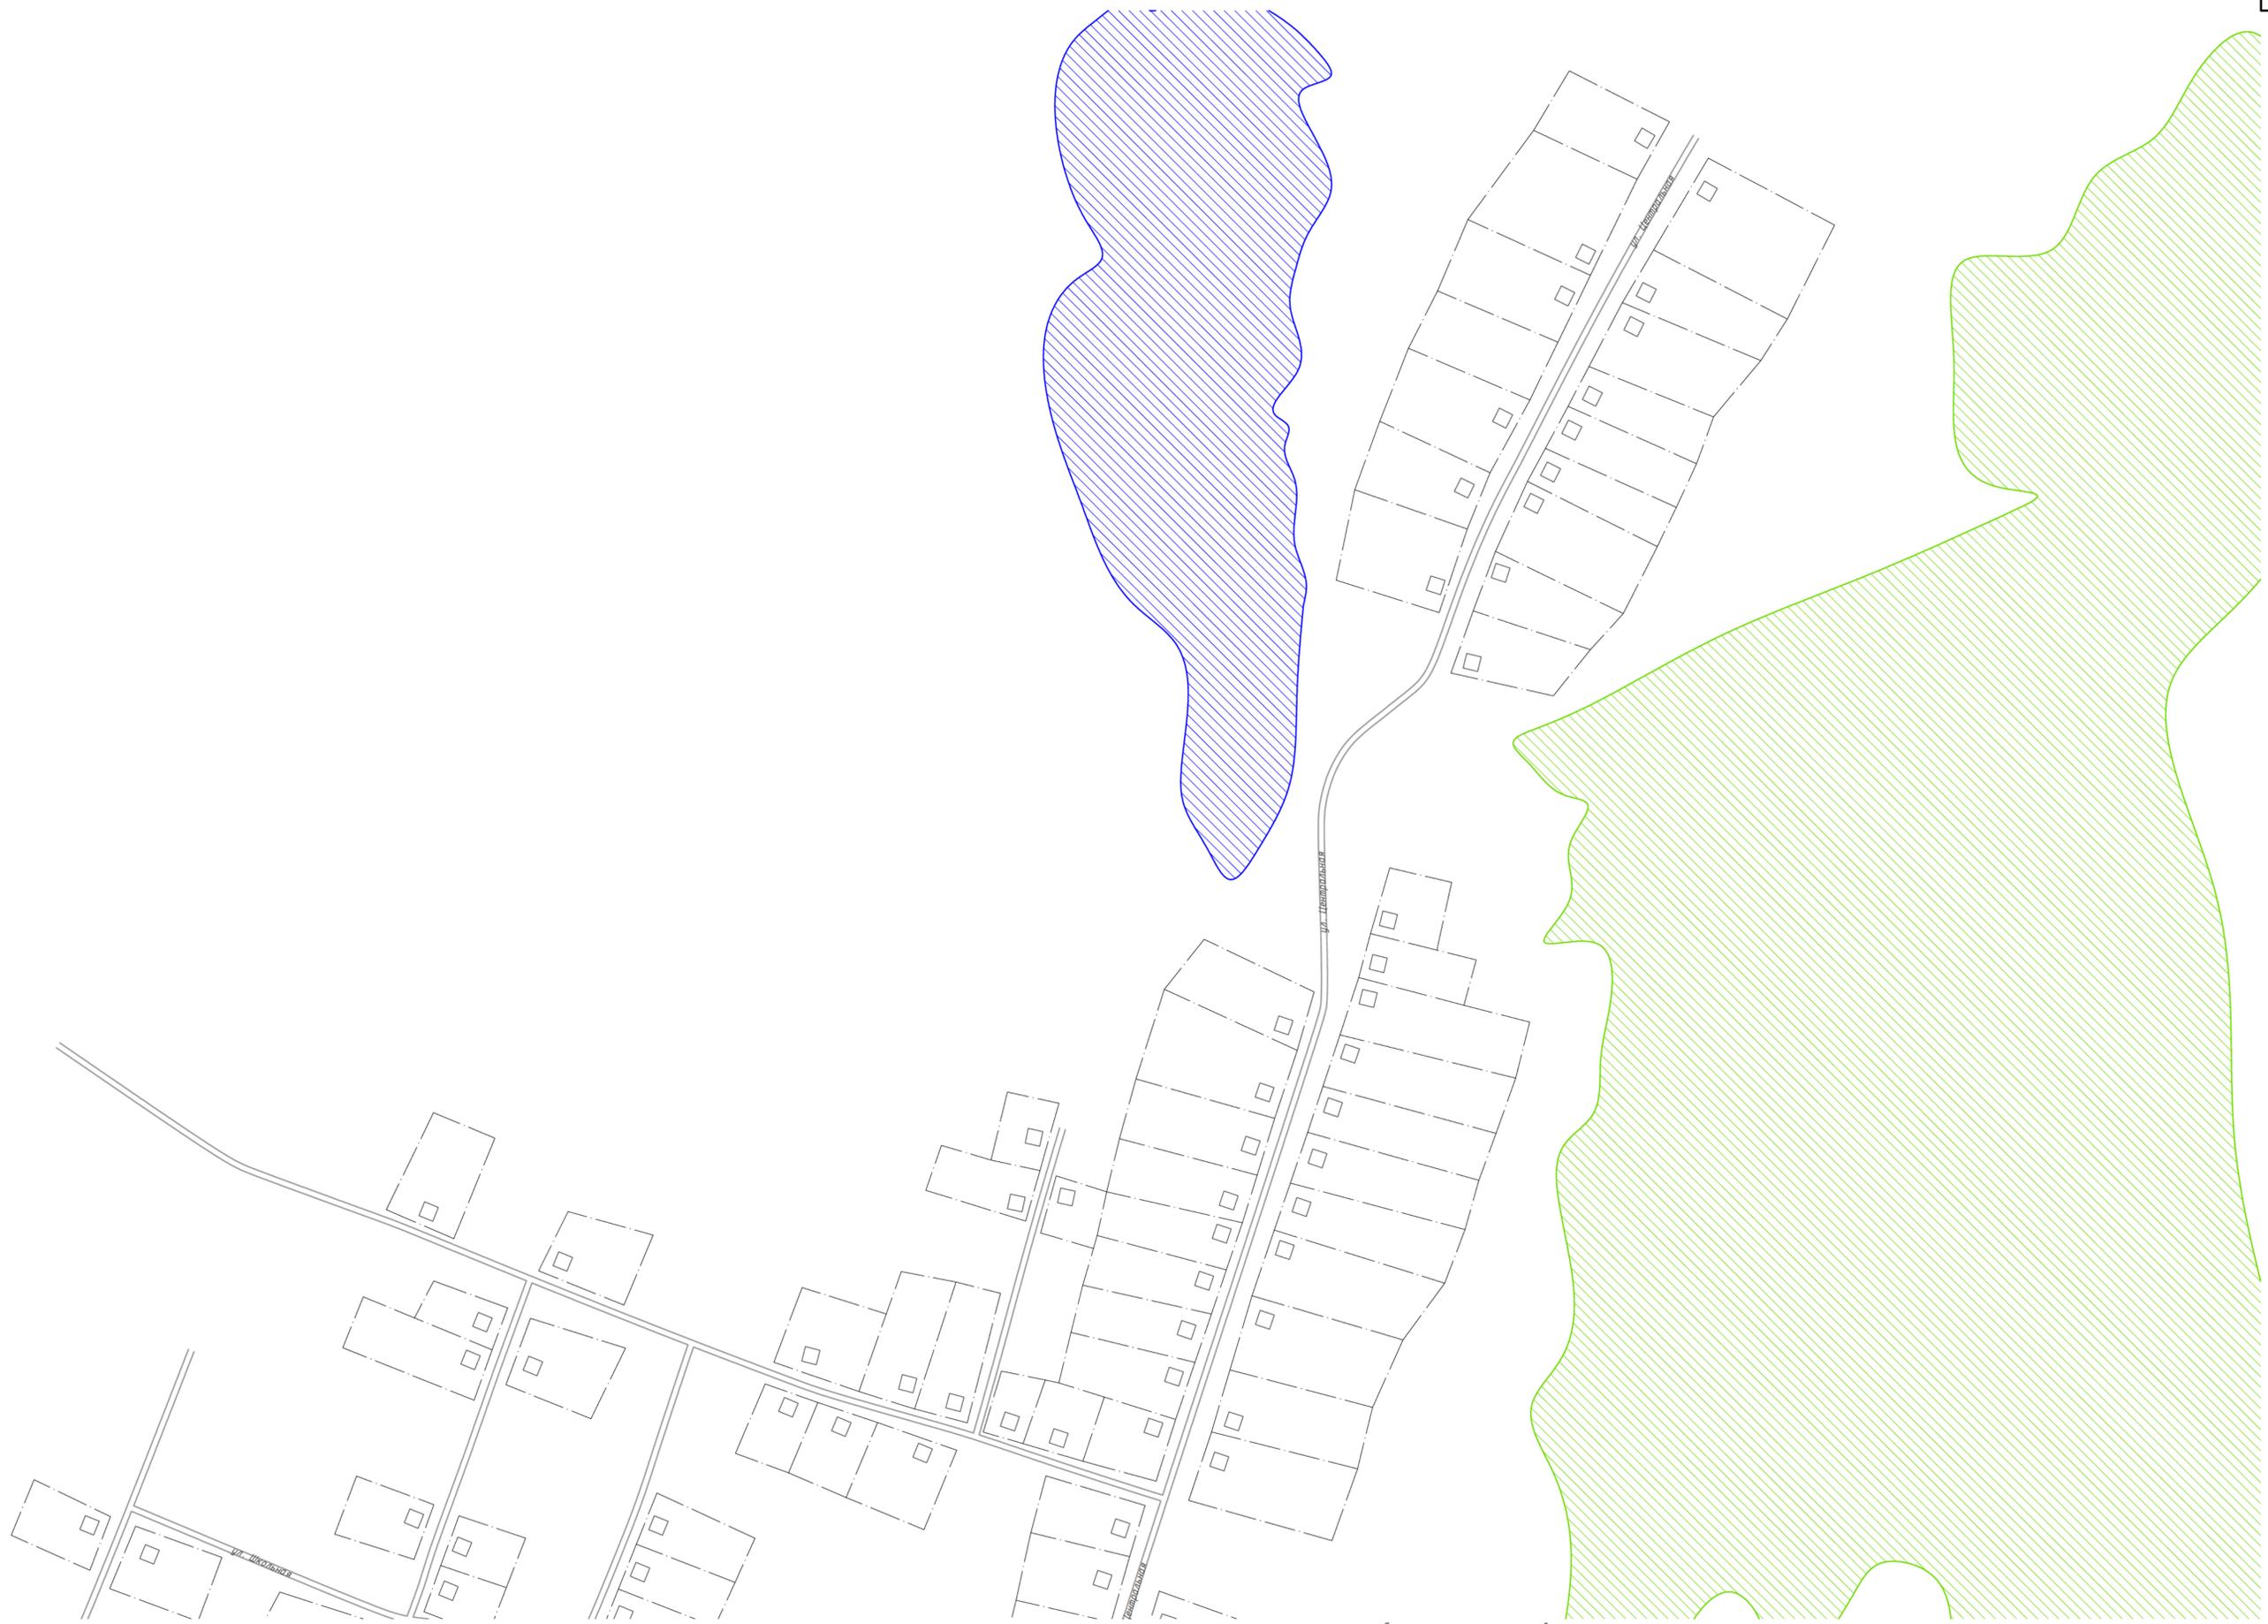


Схема расположения листов

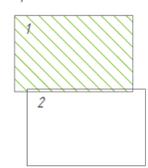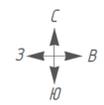


ТО-07-050.ТС.19					
Схема теплоснабжения					
Изм.	Кол. ч.	Лист	№ док.	Подп.	Дата
Разраб.	Кулежко В.В.				25.08.19
Пров.	Володин А.В.				25.08.19
Г. Контр.	Вьюхов Р.С.				25.08.19
Н. контр.	Харьков Д.В.				25.08.19
Утв.	Карпенко А.Б.				
с. Филимоновка				Стадия	Лист
Масштаб 1:2500				1	2
ХАРЬКОВ ПРОЕКТИРОВАНИЕ				Формат А1	

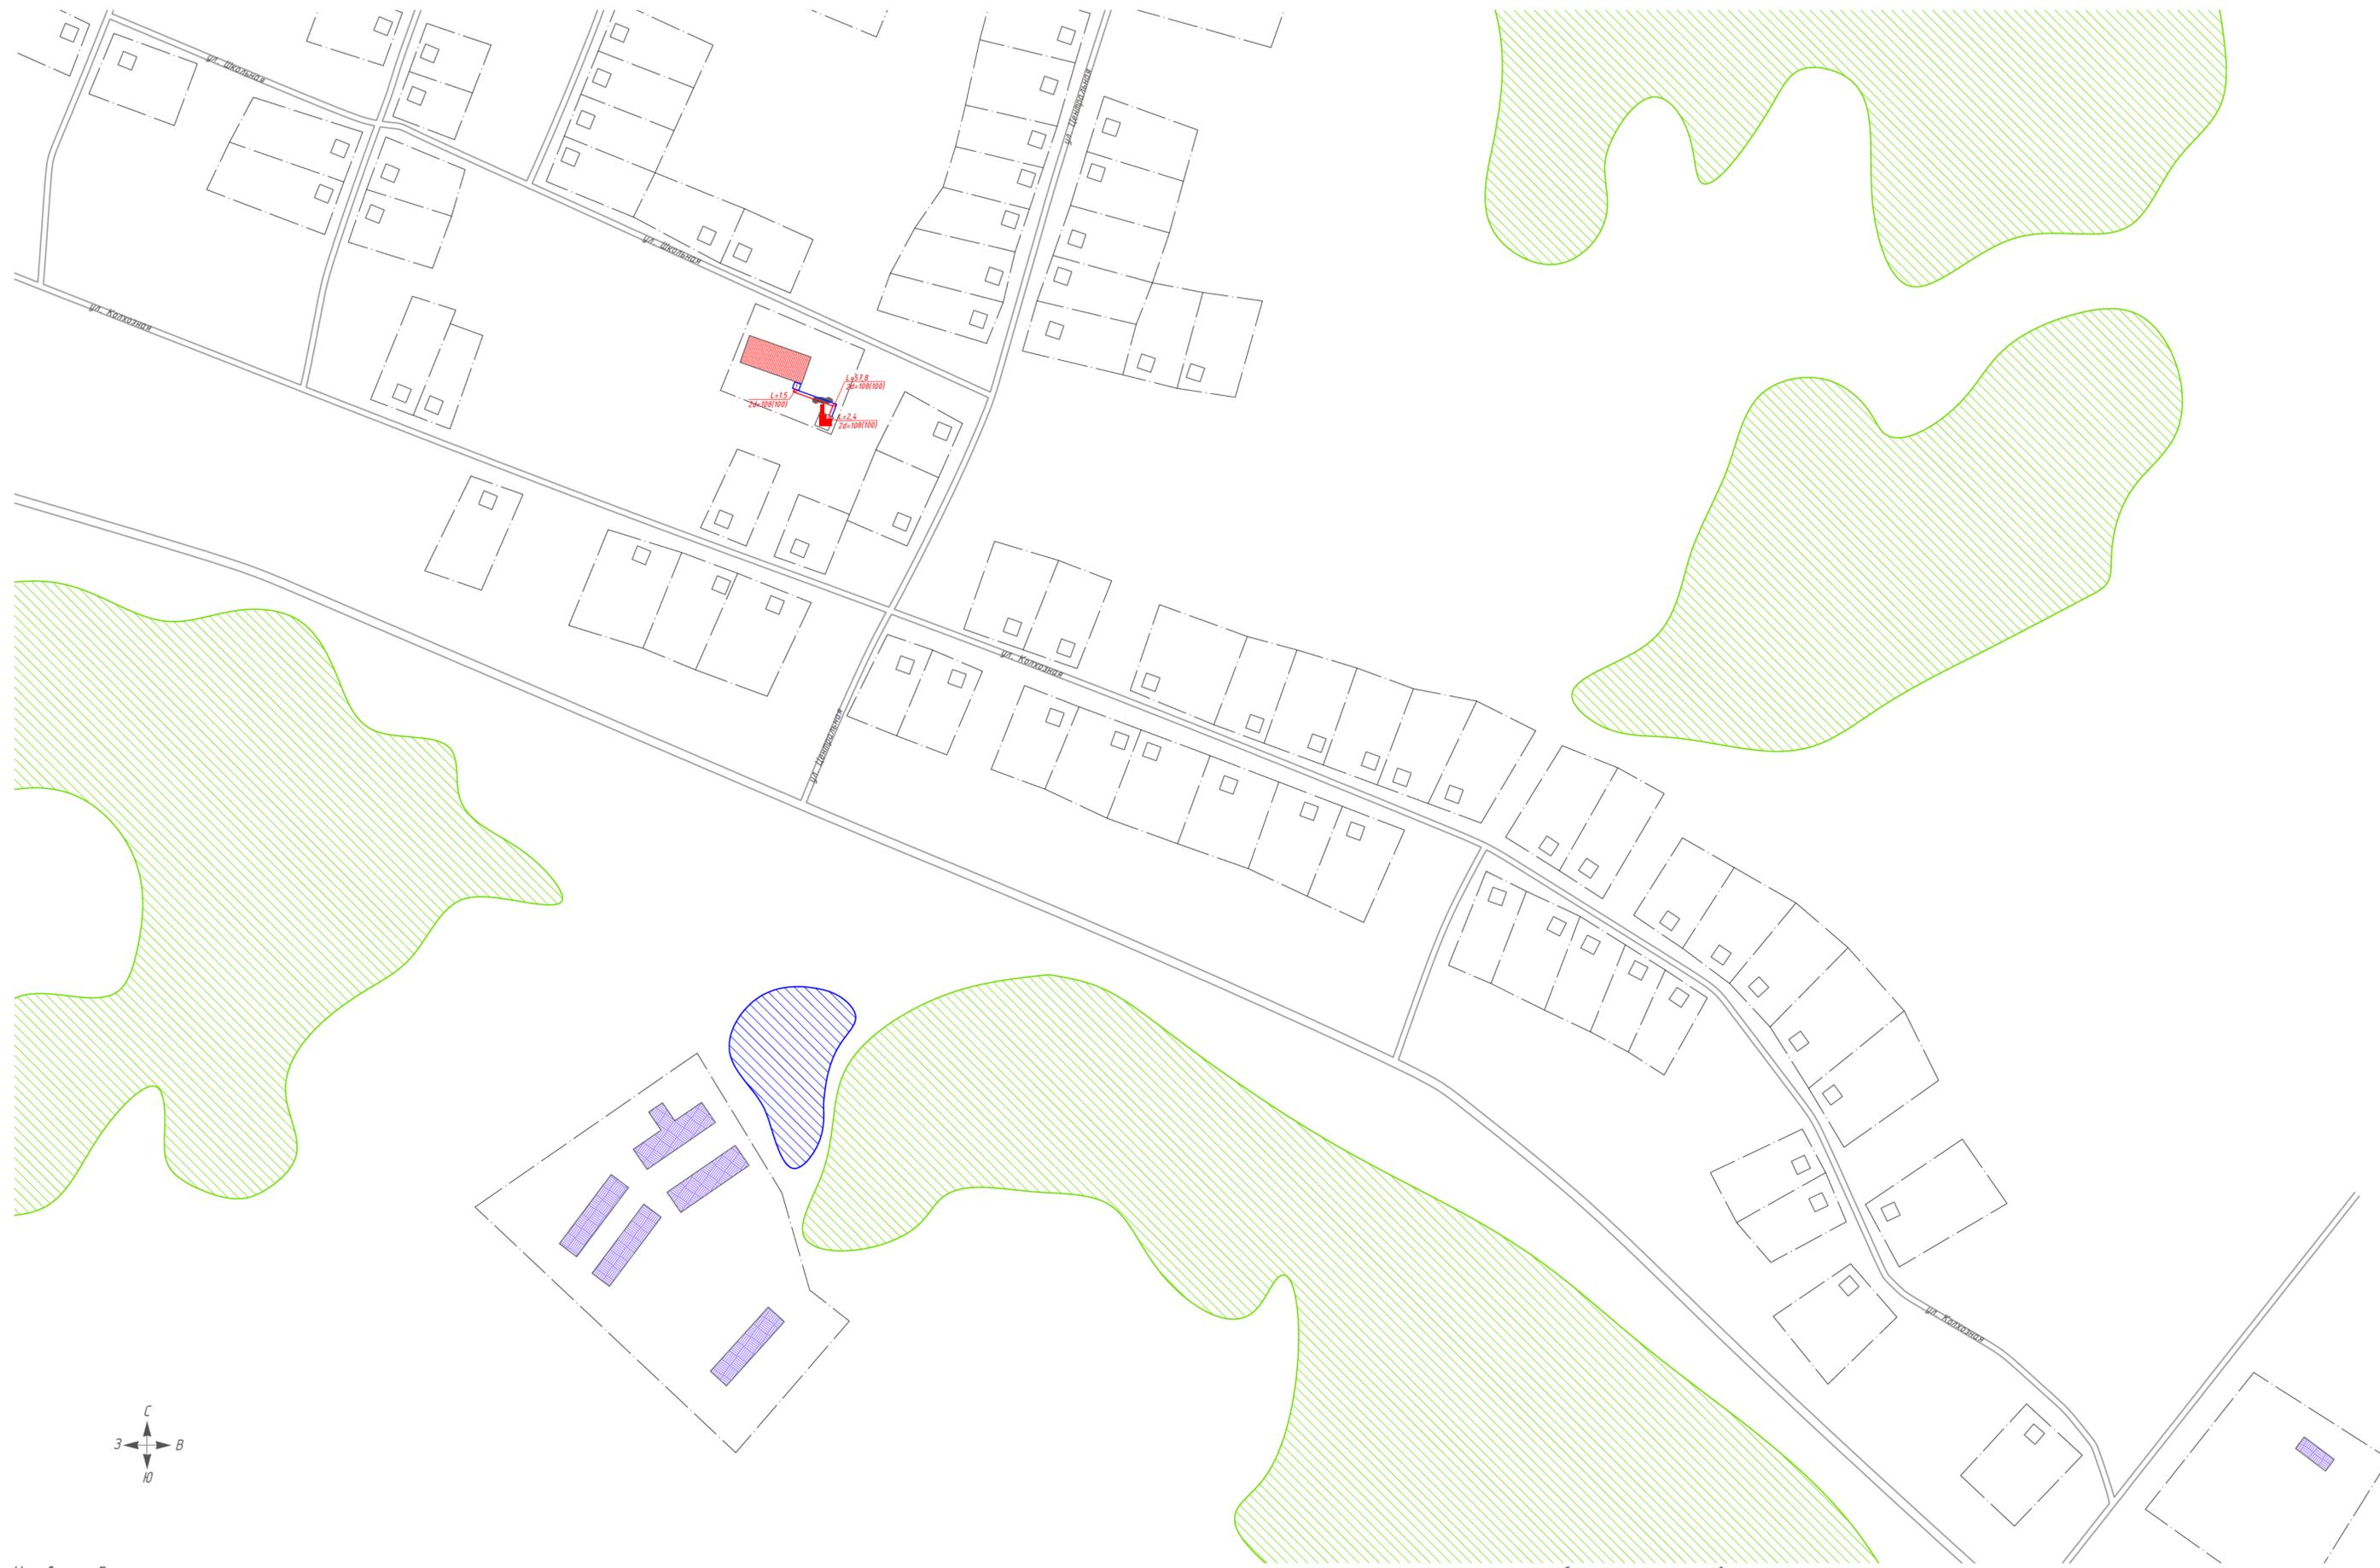



Условные обозначения

- дома с индивидуальным отоплением
- дома с централизованным отоплением
- тепловые сети надземной прокладки
- тепловые сети подземной прокладки
- перспективная тепловая сеть
- тепловая камера
- водоем
- лес
- сельскохозяйственные и промышленные предприятия
- кладбище
- существующая котельная
- памятник культуры
- религиозное учреждение

Схема расположения листов

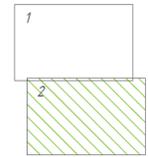

						ТО-07-050.ТС.19			
						Схема теплоснабжения			
Изм.	Кол. ч.	Лист	№ док.	Подп.	Дата	с. Филимоновка	Стадия	Лист	Листов
Разраб.	Куценко В.В.				25.08.19		2	2	2
Пров.	Володин А.В.				25.08.19				
Г. Контр.	Вьюхов Р.С.				25.08.19				
И. контр.	Харьков Д.В.				25.08.19	Масштаб 1:2500		ХАРЬКОВ ПРОЕКТИРОВАНИЕ	
Ств.	Карпенко А.В.								

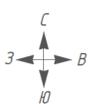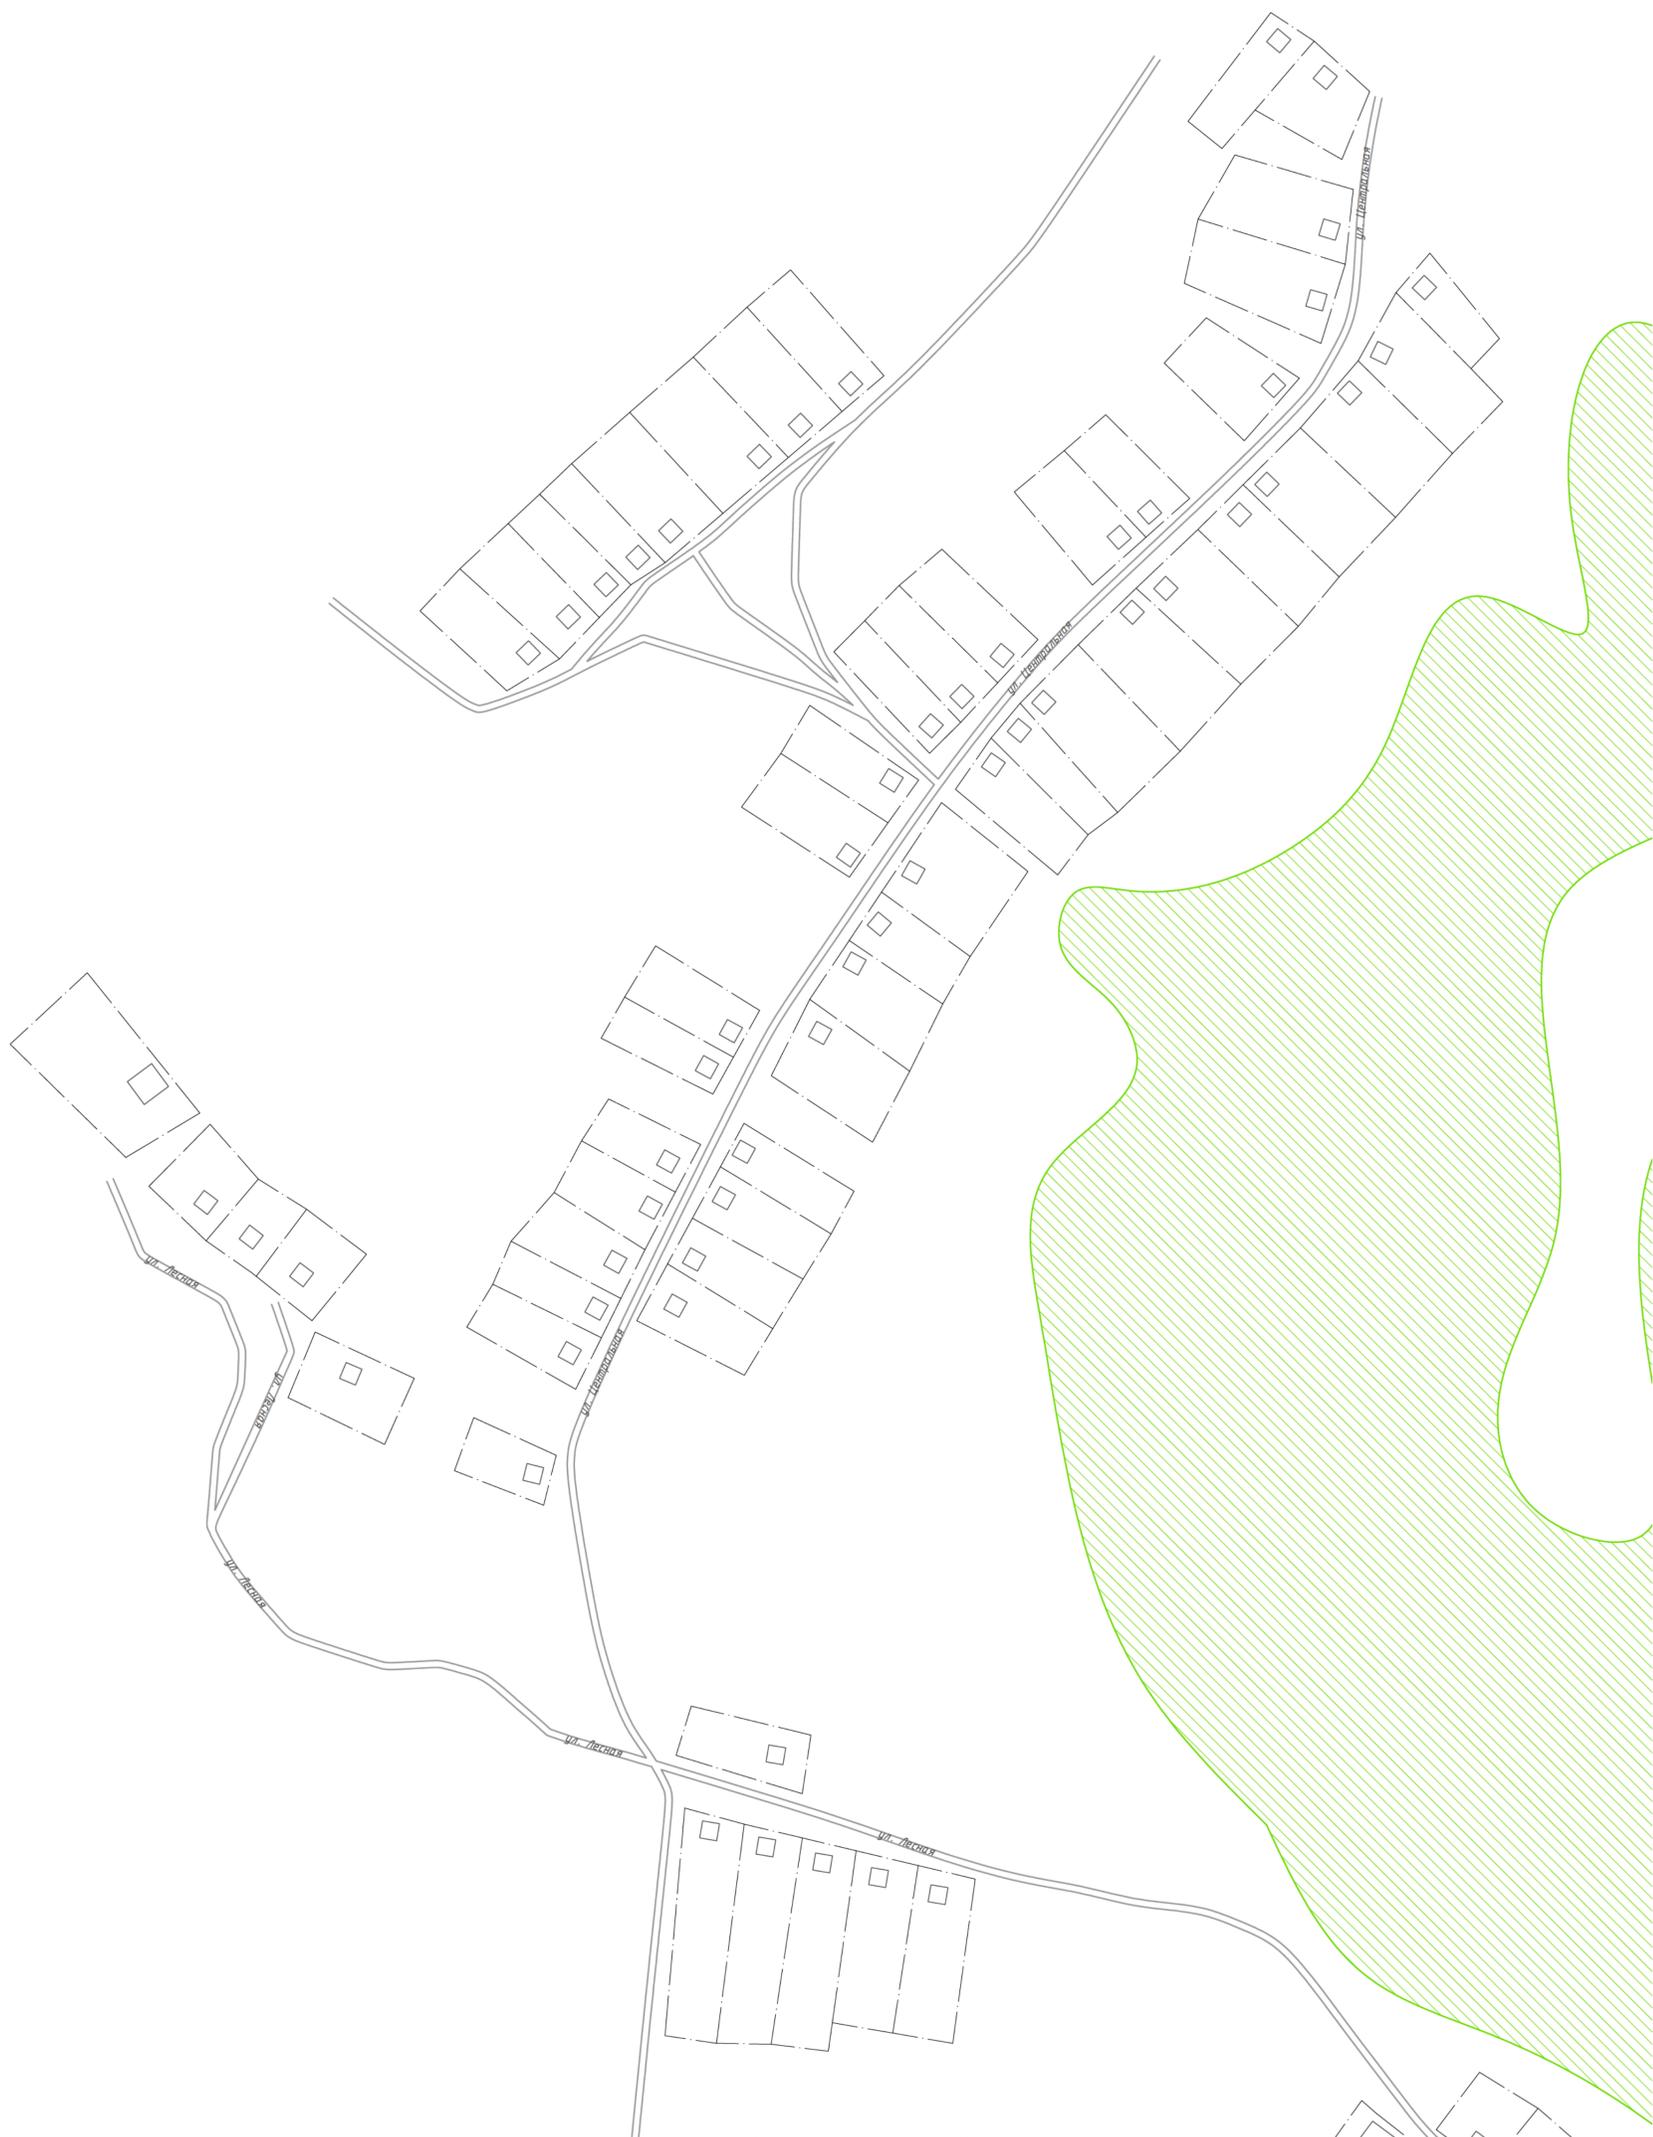

Условные обозначения

- дома с индивидуальным отоплением
- дома с централизованным отоплением
- тепловые сети надземной прокладки
- тепловые сети подземной прокладки
- перспективная тепловая сеть
- тепловая камера
- водоем
- лес
- сельскохозяйственные и промышленные предприятия
- кладбище
- существующая котельная
- памятник культуры
- религиозное учреждение

Схема расположения листов



ТО-07-050.ТС.19									
Схема теплоснабжения									
Изм.	Кол. чм.	Лист	№ док.	Подп.	Дата	д. Старо-Кусково	Статус	Лист	Листов
Разраб.		Кутейко В.В.			25.08.17			1	1
Пров.		Володин А.В.			25.08.17				
Г. Контр.		Вьюхов Р.С.			25.08.17				
Н. контр.		Харьков Д.Б.			25.08.17	Масштаб 1:2500			
Слб.		Карпенко А.В.							

Согласовано

Изм. № подл. Подп. и дата. Взам. инв. №. Инв. № подл.


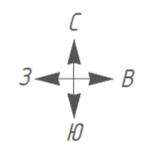


Схема расположения листов

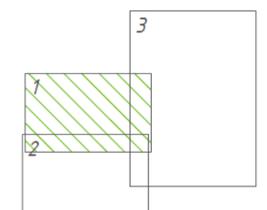

Условные обозначения

- дома с индивидуальным отоплением
- дома с централизованным отоплением
- тепловые сети надземной прокладки
- тепловые сети подземной прокладки
- перспективная тепловая сеть
- тепловая камера
- водоем
- лес
- сельскохозяйственные и промышленные предприятия
- кладбище
- существующая котельная
- памятник культуры
- религиозное учреждение

ТО-07-050.ТС.19						
Схема теплоснабжения						
Изм.	Кол. уч.	Лист № док.	Подп.	Дата	с. Казанка	
Разраб.		Кутейко В.В.		25.08.19		
Пров.		Володин А.В.		25.08.19		
Г. Контр.		Вьюхов Р.С.		25.08.19		
Н. контр.		Харьков Д.Б.		25.08.19	Масштаб 1:2500	
Чтв.		Карленко А.В.				
ХАРЬКОВ ПРОЕКТИРОВАНИЕ					1	3

Согласовано


Инв. № подл. Подп. и дата. Взам. инв. №




Условные обозначения

- дома с индивидуальным отоплением
- дома с централизованным отоплением
- тепловые сети надземной прокладки
- тепловые сети подземной прокладки
- перспективная тепловая сеть
- тепловая камера
- водоем
- лес
- сельскохозяйственные и промышленные предприятия
- кладбище
- существующая котельная
- памятник культуры
- религиозное учреждение

Схема расположения листов

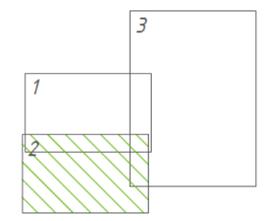


ТО-07-050.ТС.19					
Схема теплоснабжения					
Изм.	Кол. уч.	Лист	№ док.	Подп.	Дата
Разраб.				Кутейко В.В.	25.08.19
Пров.				Володин А.В.	25.08.19
Г. Контр.				Вьюхов Р.С.	25.08.19
Н. контр.				Харьков Д.Б.	25.08.19
Чтв.				Карленко А.В.	
				с. Казанка	
				Масштаб 1:2500	
		Стадия	Лист	Листов	
		2	3	3	
				ХАРЬКОВ ПРОЕКТИРОВАНИЕ	
Формат А2					

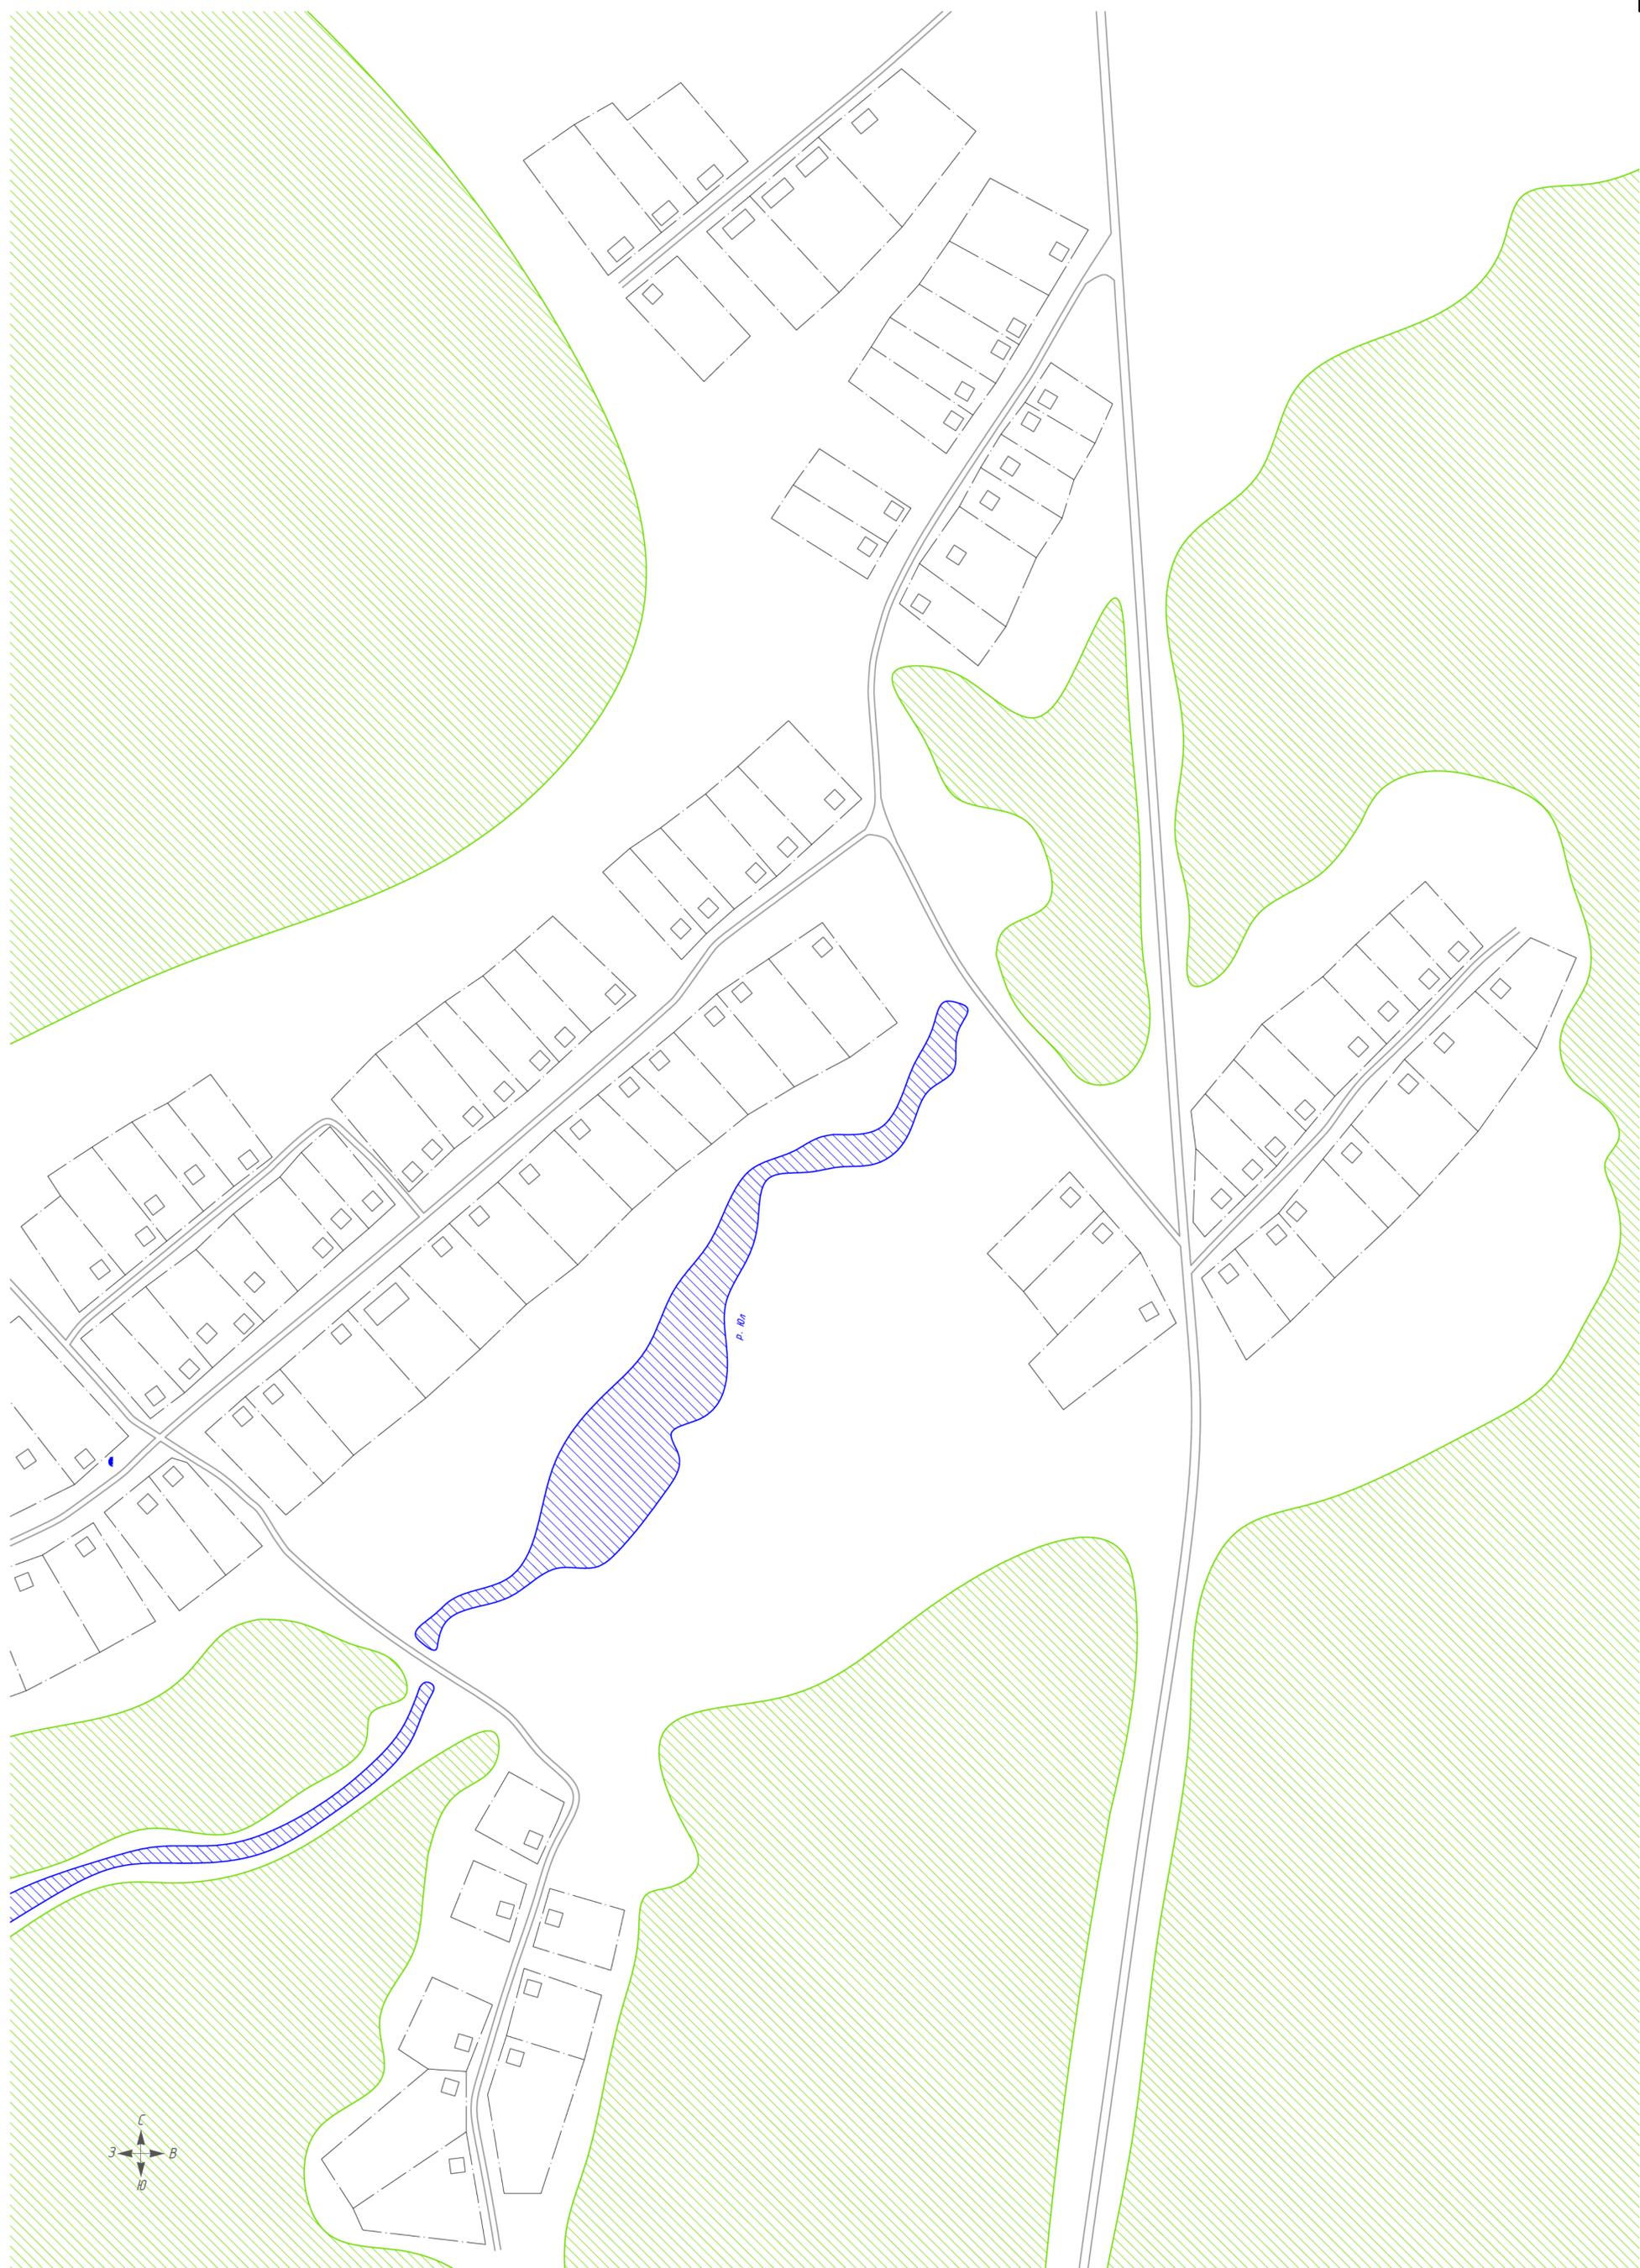


- Условные обозначения**
- дома с индивидуальным отоплением
 - дома с централизованным отоплением
 - тепловые сети надземной прокладки
 - тепловые сети подземной прокладки
 - перспективная тепловая сеть
 - тепловая камера
 - водоем
 - лес
 - сельскохозяйственные и промышленные предприятия
 - кладбище
 - существующая котельная
 - памятник культуры
 - религиозное учреждение

Схема расположения листов

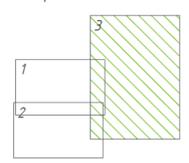


ТО-07-050.ТС.19					
Схема теплоснабжения					
Изм.	Кол. ч.	Лист	№ док.	Подп.	Дата
Разраб.		Кутеико В.В.			25.08.17
Проб.		Володин А.В.			25.08.17
Г. Контр.		Вьюхов Р.С.			25.08.17
Н. контр.		Харьков Д.Б.			25.08.17
Слб.		Карпенко А.В.			
с. Казанка			Стадия	Лист	Листов
Масштаб 1:2500			3	3	
ХАРЬКОВ ПРОЕКТИРОВАНИЕ			Формат А1		

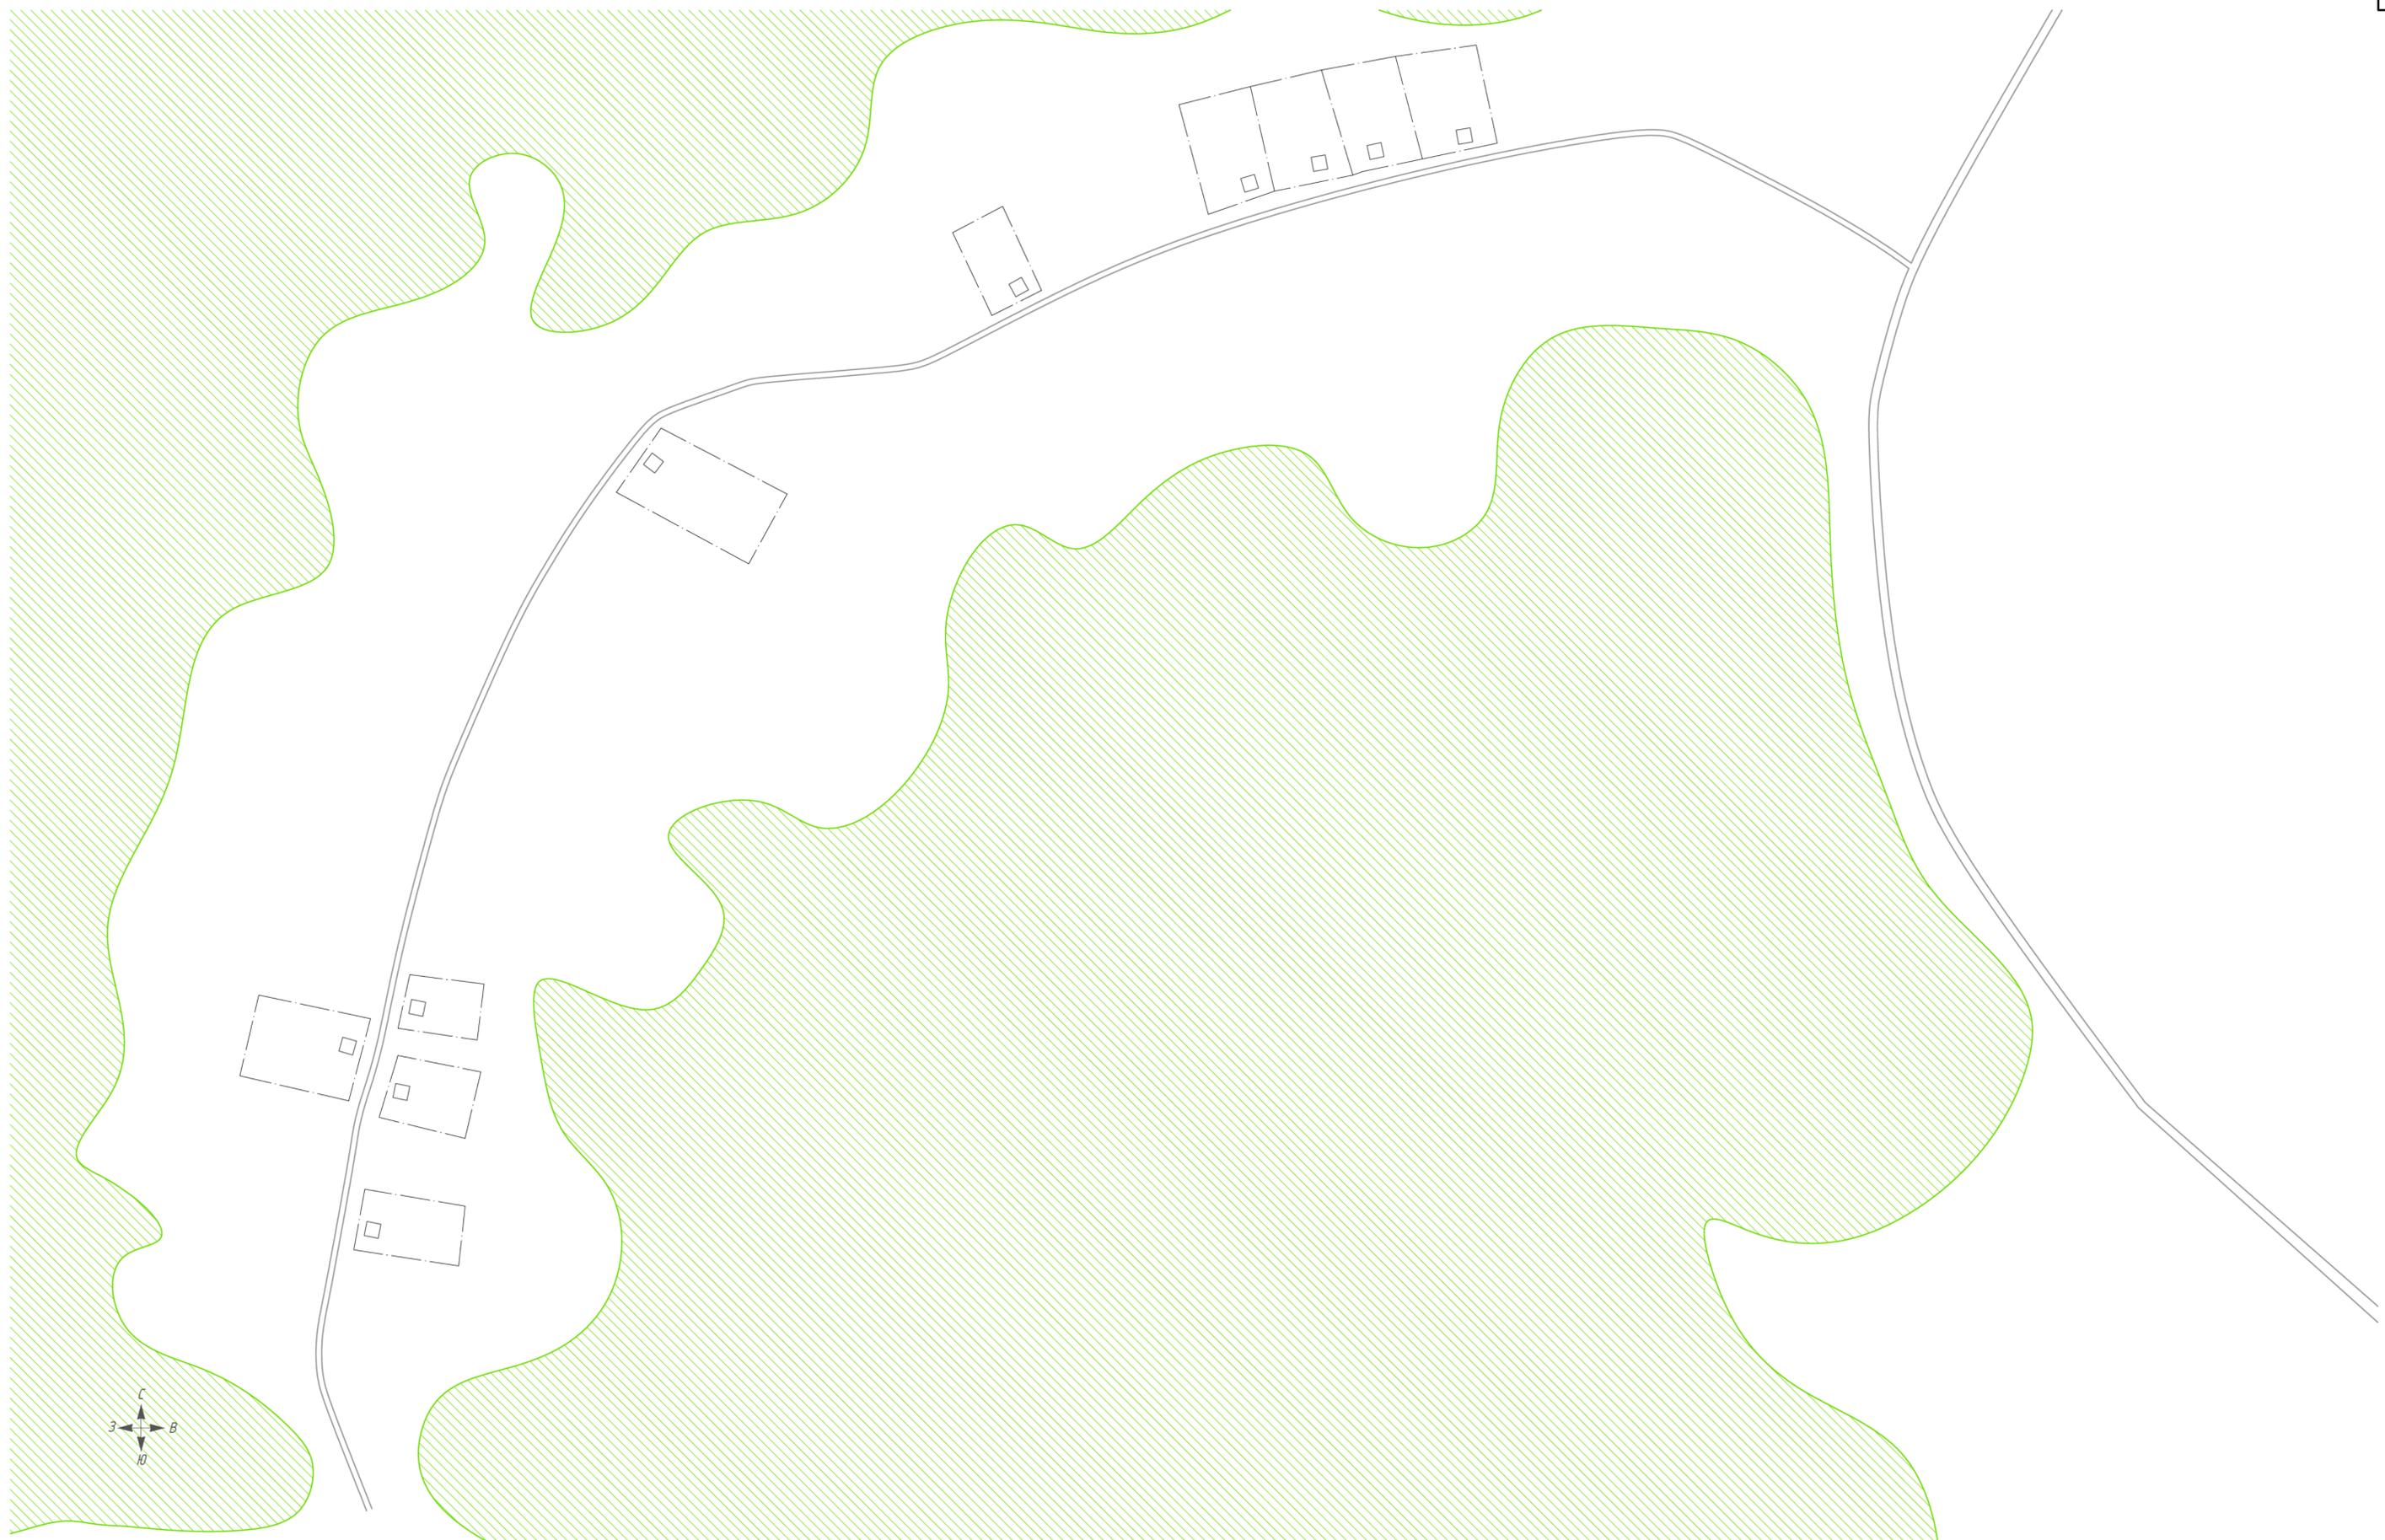

Условные обозначения

-  дома с индивидуальным отоплением
-  дома с централизованным отоплением
-  тепловые сети надземной прокладки
-  тепловые сети подземной прокладки
-  перспективная тепловая сеть
-  тепловая камера
-  водоем
-  лес
-  сельскохозяйственные и промышленные предприятия
-  кладбище
-  существующая котельная
-  памятник культуры
-  религиозное учреждение

Схема расположения листов

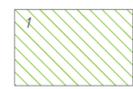

ТО-07-050.ТС.19					
Схема теплоснабжения					
Изм.	Кол. ч.	Лист	№ док.	Подп.	Дата
Разраб.	Куценко В.В.				25.08.19
Пров.	Володин А.В.				25.08.19
Г. Контр.	Вьюхов Р.С.				25.08.19
Н. контр.	Харьков Д.В.				25.08.19
Чтв.	Карпенко А.Б.				
				д. Митрофановка	
				Масштаб 1:2500	
		1		1	
		ХАРЬКОВ		ПРОЕКТИРОВАНИЕ	
Формат А1					